

Утверждена

(наименование документа об утверждении, включая наименования

органов государственной власти или органов местного

самоуправления, принявших решение об утверждении схемы


или подписавших соглашение о перераспределении земельных участков)

от \_\_\_\_\_ № \_\_\_\_\_

**Схема расположения земельного участка или земельных участков  
на кадастровом плане территории**

<b>Условный номер земельного участка :ЗУ1</b>		
<b>Площадь земельного участка 38000 м<sup>2</sup></b>		
<b>Обозначение характерных точек границ</b>	<b>Координаты, м</b>	
	<b>X</b>	<b>Y</b>
<b>1</b>	<b>2</b>	<b>3</b>
1	368853,09	1296476,55
2	369018,29	1296563,98
3	368915,45	1296780,14
4	368869,87	1296715,51
5	368811,79	1296648,98
6	368770,18	1296611,31
1	368853,09	1296476,55

46:16:060501

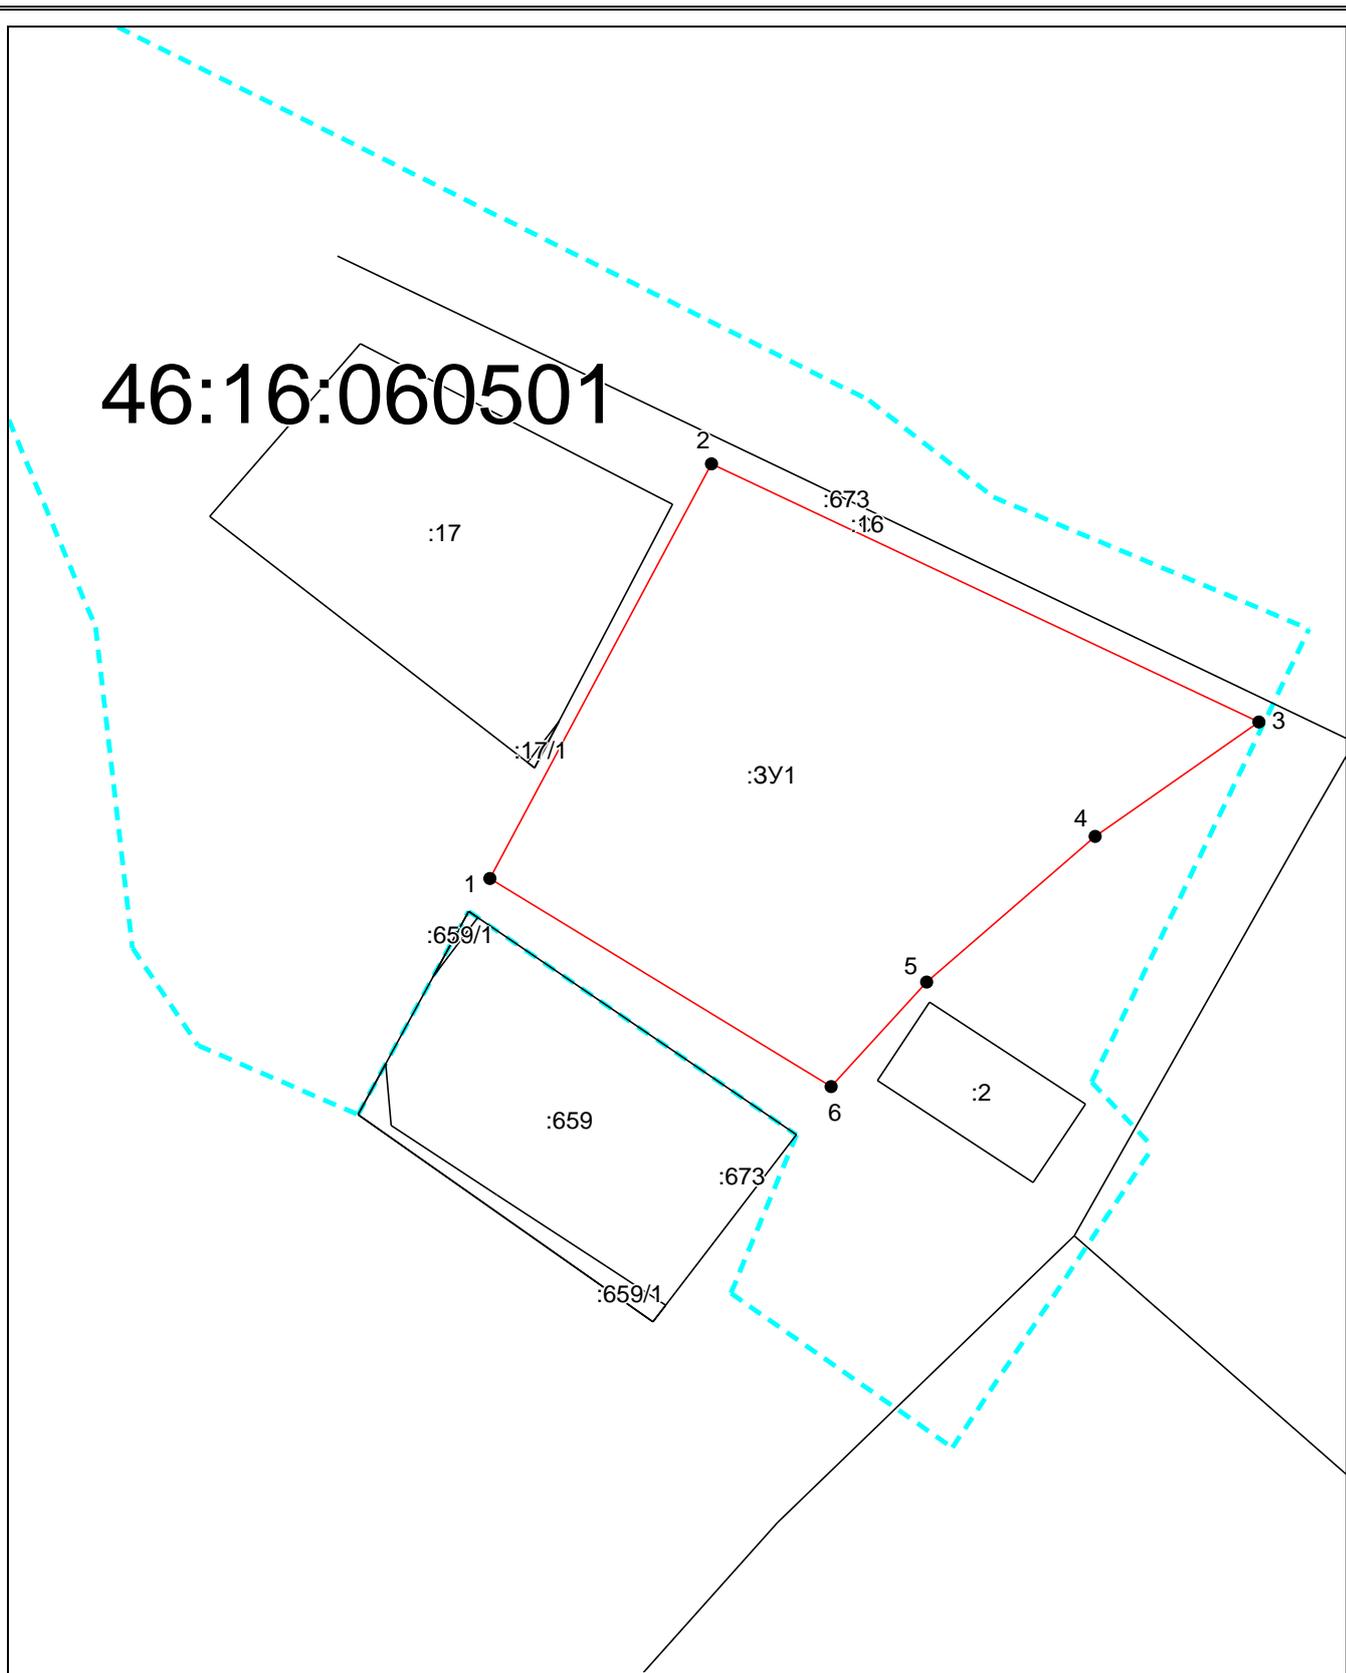

Система координат: МСК-46  
Масштаб 1:3000

**Условные обозначения:**

-  – граница образуемого земельного участка,
-  – граница учтенного земельного участка,
-  – граница кадастрового квартала,
-  – характерная точка границы земельного участка.