


Утверждена

от « _____ » _____ 2023 г.

№ _____

Схема расположения земельного участка на кадастровом плане территории

Условный номер земельного участка _____		
Площадь земельного участка 370000 кв.м.		
Обозначение характерных точек границ	Координаты, м	
	X	Y
1	2	3
1	449 520,45	1 257 995,65
2	449 451,98	1 258 187,30
3	449 427,76	1 258 205,47
4	449 401,52	1 258 209,57
5	449 358,11	1 258 211,52
6	449 337,92	1 258 220,61
7	449 367,10	1 258 350,11
8	449 373,75	1 258 411,45
9	449 471,46	1 258 670,24
10	449 522,75	1 258 816,58
11	449 473,90	1 258 813,73
12	449 116,08	1 258 779,26
13	449 103,68	1 258 772,39
14	448 988,77	1 257 734,23
15	449 107,43	1 257 765,30
16	449 157,38	1 257 783,96
17	449 255,40	1 257 849,66
18	449 370,50	1 257 921,28
1	449 520,45	1 257 995,65
Кадастровый квартал в пределах которого расположен земельный участок: 46:25:210001		

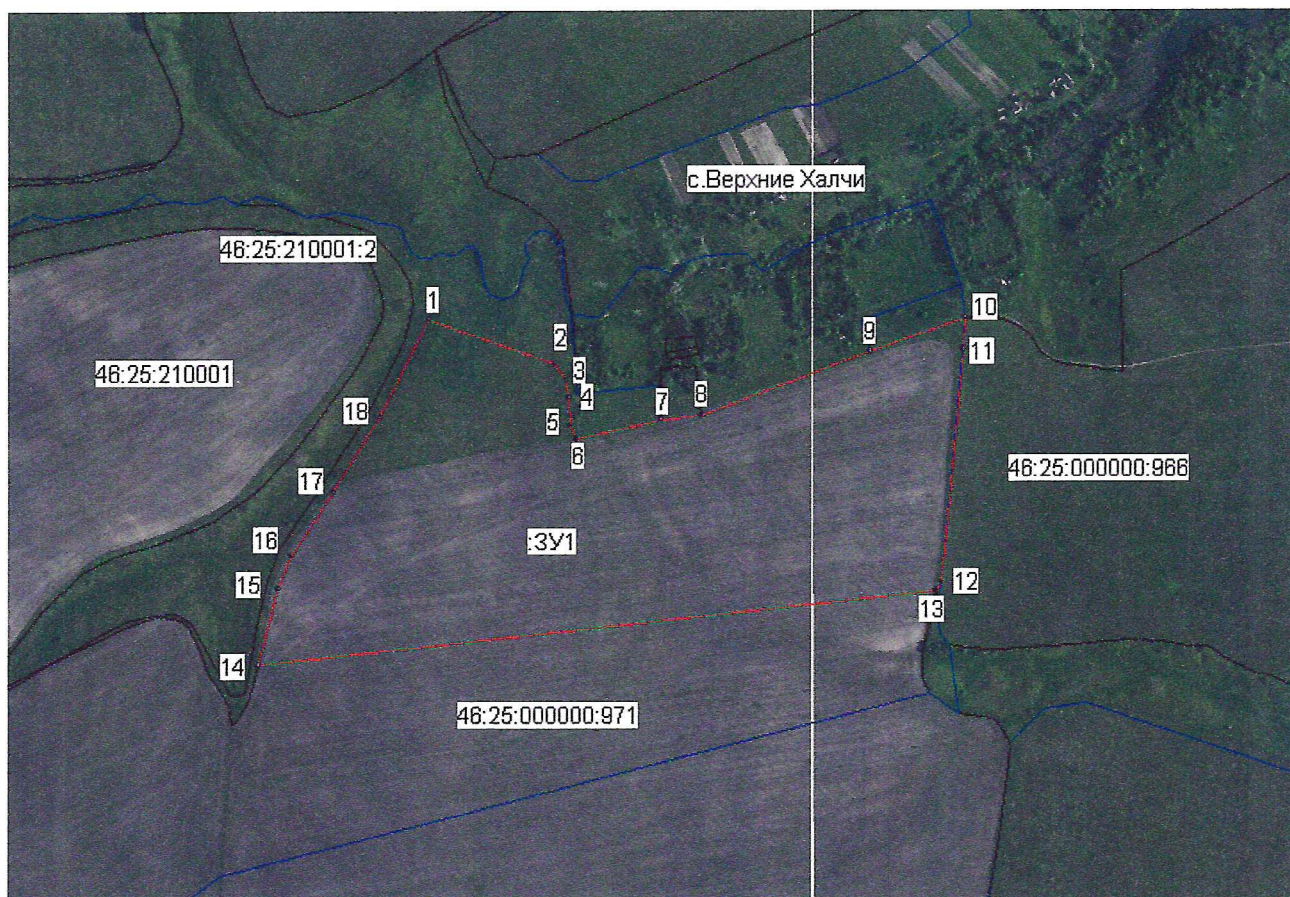

Масштаб 1:5000

Условные обозначения:



граница земельного участка



граница кадастрового квартала

46:25:210001

номер кадастрового квартала

:ЗУ1

обозначение земельного участка



граница земельного участка, установленная в соответствии с федеральным законодательством включенная в ГКН и не изменяемая при проведении кадастровых работ