

Утверждена


от « _____ » _____ 2023 г.

№ _____

Схема расположения земельного участка на кадастровом плане территории


Условный номер земельного участка _____		
Площадь земельного участка 24840 кв.м.		
Обозначение характерных точек границ	Координаты, м	
	X	Y
1	2	3
1	406 608,79	2 155 635,62
2	406 609,68	2 155 640,95
3	406 616,62	2 155 658,69
4	406 625,59	2 155 668,40
5	406 601,22	2 155 716,64
6	406 575,07	2 155 750,06
7	406 515,81	2 155 795,20
8	406 506,86	2 155 814,68
9	406 488,97	2 155 842,32
10	406 456,95	2 155 884,48
11	406 445,42	2 155 890,24
12	406 421,56	2 155 893,03
13	406 380,99	2 155 895,41
14	406 330,69	2 155 906,59
15	406 368,78	2 155 863,69
16	406 332,57	2 155 830,30
17	406 314,09	2 155 849,43
18	406 307,40	2 155 839,03
19	406 400,43	2 155 745,36
20	406 467,94	2 155 804,64
21	406 554,33	2 155 729,79
22	406 525,11	2 155 678,64
23	406 535,77	2 155 674,11
24	406 559,24	2 155 664,00
25	406 582,94	2 155 651,92
26	406 606,80	2 155 636,95
1	406 608,79	2 155 635,62

Кадастровый квартал в пределах которого расположен земельный участок: 46:24:000000

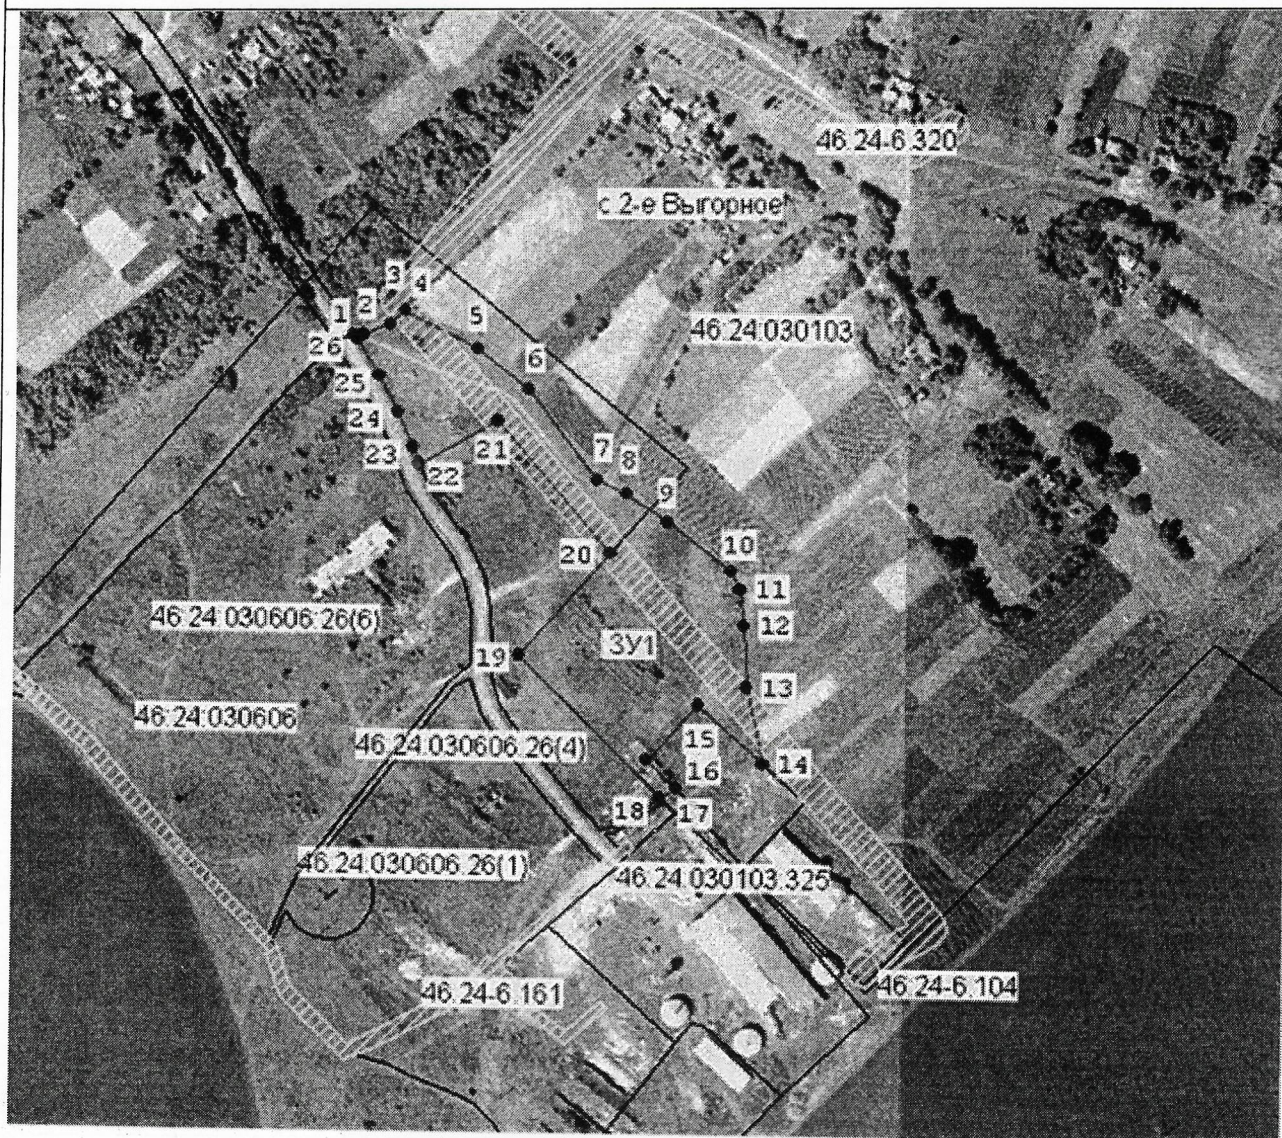


Масштаб 1:5000

Условные обозначения:

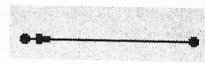

граница земельного участка

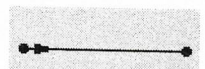

граница кадастрового квартала

46:24:030103

номер кадастрового квартала

:3У1

обозначение земельного участка



граница земельного участка, установленная в соответствии с федеральным законодательством включенная в ГКН и не изменяемая при проведении кадастровых работ



граница зоны с особыми условиями использования территории