

Утверждена

(наименование документа об утверждении, включая наименования органов государственной власти или

органов местного самоуправления, принявших решение об утверждении схемы или

подписавших соглашение о перераспределении земельных участков)

от _____ № _____


Схема расположения земельного участка или земельных участков на кадастровом плане территории

Площадь земельного участка 100000 м²

указывается проектная площадь образуемого земельного участка, вычисленная с использованием технологических и программных средств, в том числе размещенных на официальном сайте федерального органа исполнительной власти, уполномоченного Правительством Российской Федерации на осуществление государственного кадастрового учета, государственной регистрации прав, ведение Единого государственного реестра недвижимости и предоставление сведений, содержащихся в Едином государственном реестре недвижимости, в информационно-телекоммуникационной сети "Интернет" (далее - официальный сайт), с округлением до 1 квадратного метра. Указанное значение площади земельного участка может быть уточнено при проведении кадастровых работ не более чем на десять процентов)

Обозначение характерных точек границ	Координаты, м	
	(указываются в случае подготовки схемы расположения земельного участка с использованием технологических и программных средств, в том числе размещенных на официальном сайте. Значения координат, полученные с использованием указанных технологических и программных средств, указываются с округлением до 0,01 метра)	
	X	Y
1	2	3
1	368494,12	1236425,62
2	368544,14	1236421,36
3	368579,25	1236428,81
4	368606,92	1236439,46
5	368617,56	1236460,74
6	368627,14	1236489,47
7	368644,17	1236535,23
8	368677,15	1236626,74
9	368699,50	1236679,95
10	368785,91	1236794,93
11	368804,85	1236858,65
12	368316,41	1236486,28
13	368241,91	1236426,69
14	368009,67	1236262,96
15	368143,34	1236293,34
16	368196,81	1236312,82
17	368319,61	1236345,81
18	368431,39	1236418,10
19	368467,88	1236429,93
1	368494,12	1236425,62

Кадастровый квартал в пределах которого расположен земельный участок: 46:23:220302

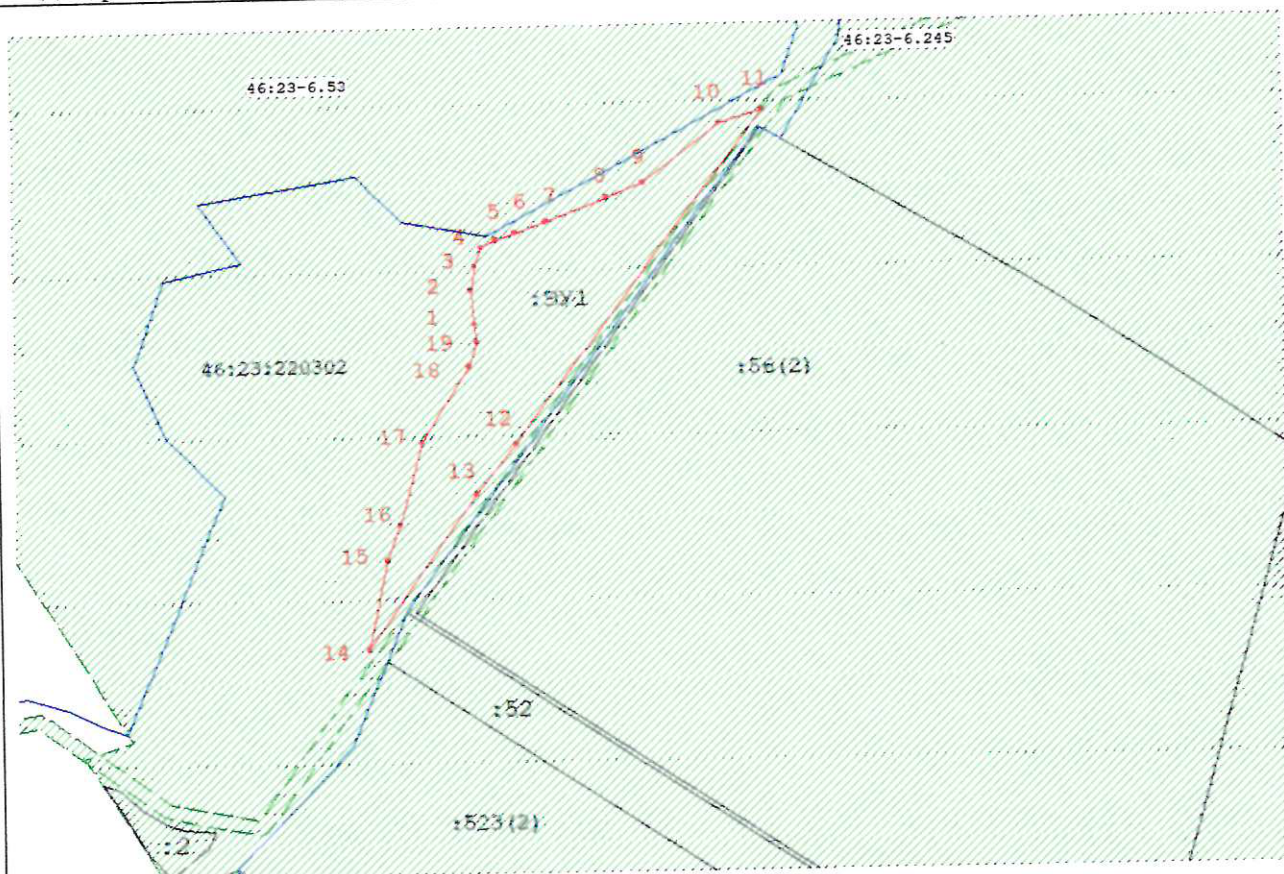

Масштаб 1:5000

Условные обозначения:

- - - граница земельного участка
- - - граница кадастрового квартала
- 46:23:220302 номер кадастрового квартала
- :3У1 обозначение земельного участка
- - - граница зоны с особыми условиями использования территории
- - - граница земельного участка, установленная в соответствии с федеральным законодательством включенная в ГКН и не изменяемая при проведении кадастровых работ