

Утверждена

(наименование документа об утверждении, включая наименования органов государственной власти или

органов местного самоуправления, принявших решение об утверждении схемы или

подписавших соглашение о перераспределении земельных участков)


от _____ № _____

Схема расположения земельного участка или земельных участков на кадастровом плане территории

Площадь земельного участка 20900 м²

указывается проектная площадь образуемого земельного участка, вычисленная с использованием технологических и программных средств, в том числе размещенных на официальном сайте федерального органа исполнительной власти, уполномоченного Правительством Российской Федерации на осуществление государственного кадастрового учета, государственной регистрации прав, ведение Единого государственного реестра недвижимости и предоставление сведений, содержащихся в Едином государственном реестре недвижимости, в информационно-телекоммуникационной сети "Интернет" (далее - официальный сайт), с округлением до 1 квадратного метра. Указанное значение площади земельного участка может быть уточнено при проведении кадастровых работ не более чем на десять процентов)

Обозначение характерных точек границ	Координаты, м	
	(указываются в случае подготовки схемы расположения земельного участка с использованием технологических и программных средств, в том числе размещенных на официальном сайте. Значения координат, полученные с использованием указанных технологических и программных средств, указываются с округлением до 0,01 метра)	
	X	Y
1	2	3
1	425332,52	2144672,71
2	425318,37	2144725,47
3	425294,78	2144786,28
4	425295,58	2144806,71
5	425292,74	2144770,60
6	425104,90	2144713,50
7	425122,95	2144622,81
1	425332,52	2144672,71

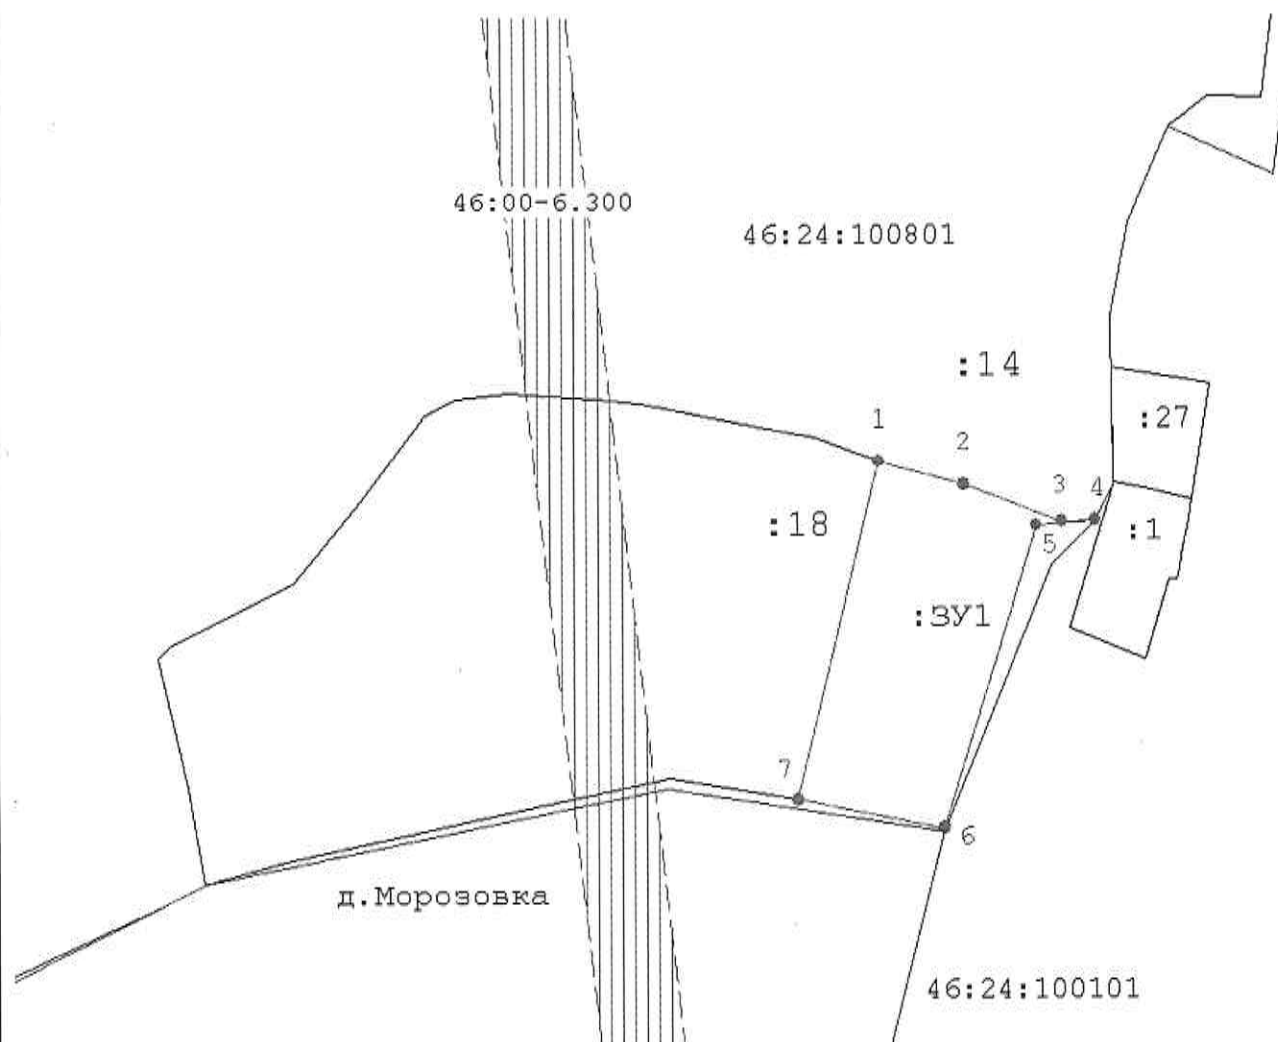

Масштаб 1:5000

Условные обозначения:

- граница земельного участка
- граница кадастрового квартала
- 46:24:100801 номер кадастрового квартала
- :3У1 обозначение земельного участка
- граница зоны с особыми условиями использования территории
- граница земельного участка, установленная в соответствии с федеральным законодательством включенная в ГКН и не изменяемая при проведении кадастровых работ