

Схема расположения земельного участка или земельных участков на кадастровом плане территории

Условный номер земельного участка —

(указывается в случае, если предусматривается образование двух и более земельных участков)

Площадь земельного участка 119950 м²

(указывается проектная площадь образуемого земельного участка, вычисленная с использованием технологических и программных средств, в том числе размещенных на официальном сайте федерального органа исполнительной власти, уполномоченного Правительством Российской Федерации на осуществление государственного кадастрового учета, государственной регистрации прав, ведение Единого государственного реестра недвижимости и предоставление сведений, содержащихся в Едином государственном реестре недвижимости, в информационно-телекоммуникационной сети "Интернет" (далее - официальный сайт), с округлением до 1 квадратного метра. Указанное значение площади земельного участка может быть уточнено при проведении кадастровых работ не более чем на десять процентов)

**Обозначение
характерных
точек границ**

Координаты, м


(указываются в случае подготовки схемы расположения земельного участка с использованием технологических и программных средств, в том числе размещенных на официальном сайте. Значения координат, полученные с использованием указанных технологических и программных средств, указываются с округлением до 0,01 метра)

	X	Y
1	2	3
1	396574,58	1321097,31
2	396684,12	1321302,95
3	396710,15	1321360,93
4	396721,84	1321431,82
5	396741,63	1321469,40
6	396776,54	1321499,76
7	396761,23	1321519,44
8	396702,23	1321544,33

от

№

1	2	3
9	396687,23	1321549,43
10	396663,83	1321544,33
11	396575,63	1321418,03
12	396440,23	1321232,33
13	396426,20	1321167,20
14	396336,15	1320987,02
15	396435,23	1320857,48
16	396473,16	1320804,78
17	396552,50	1320900,90
18	396563,63	1320939,53
19	396568,73	1320960,23
20	396573,52	1320972,98
21	396571,43	1320993,53
22	396534,53	1321035,23
23	396531,83	1321048,43
1	396574,58	1321097,31

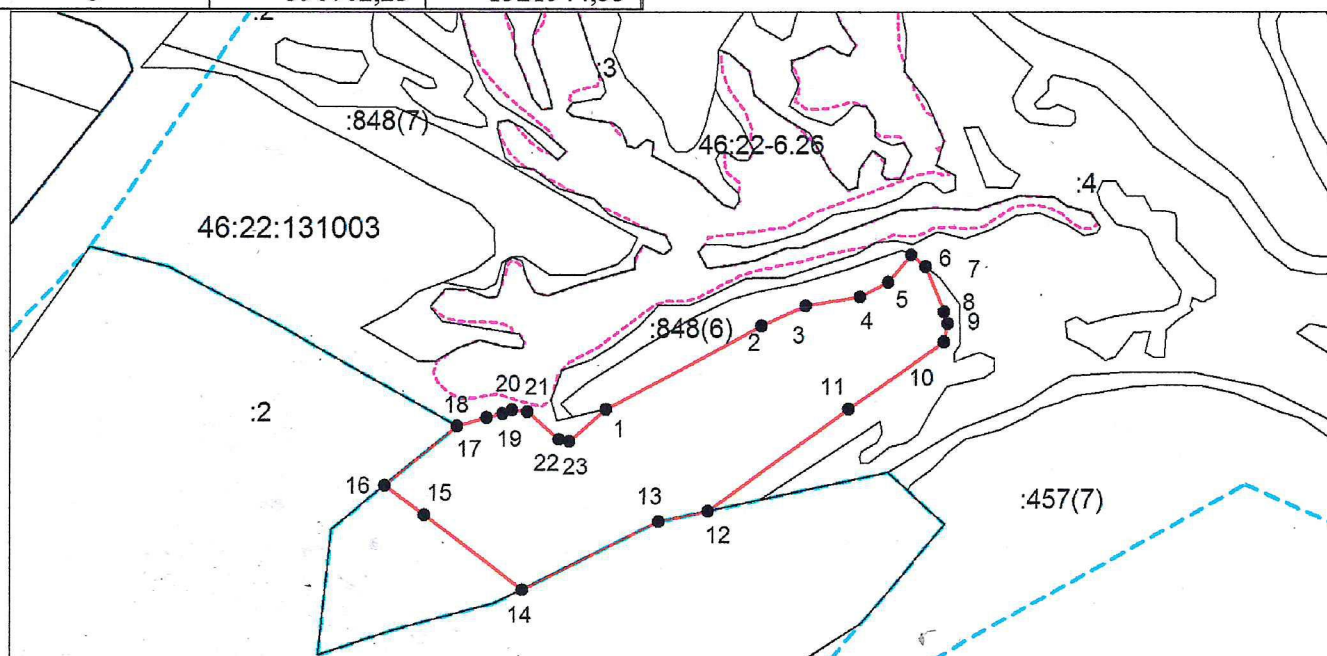

С Схема расположения земельного участка на топографическом плане



Ю



Условные обозначения:

- ▬ - граница образуемого земельного участка,
- ▬ - граница учтенного земельного участка,
- ▬ - граница кадастрового квартала,
- - характерная точка границы земельного участка,
- ▬ - граница зоны с ОУИТ,
- ▬ - граница муниципального образования



Площадь
земельного участка:
119950 кв.м.

Заказчик:
КФХ "Павлово"

Местоположение участка:
Курская область Солнцевский район
Шумаковский с/с

Масштаб
1:10000