

Утверждена


от

№

Схема расположения земельного участка или земельных участков на кадастровом плане территории

Условный номер земельного участка —		
Площадь земельного участка 153300 м <sup>2</sup>		
Обозначение характерных точек границ	Координаты, м	
	X	Y
1	2	3
1	431399,12	2209478,71
2	431401,27	2209482,62

	1	2	3
3		431184,52	2209608,79
4		431151,59	2209620,91
5		431135,34	2209602,37
6		430801,22	2209207,52
7		430808,14	2209205,02
8		431032,46	2209105,6
9		431081,41	2209079,3

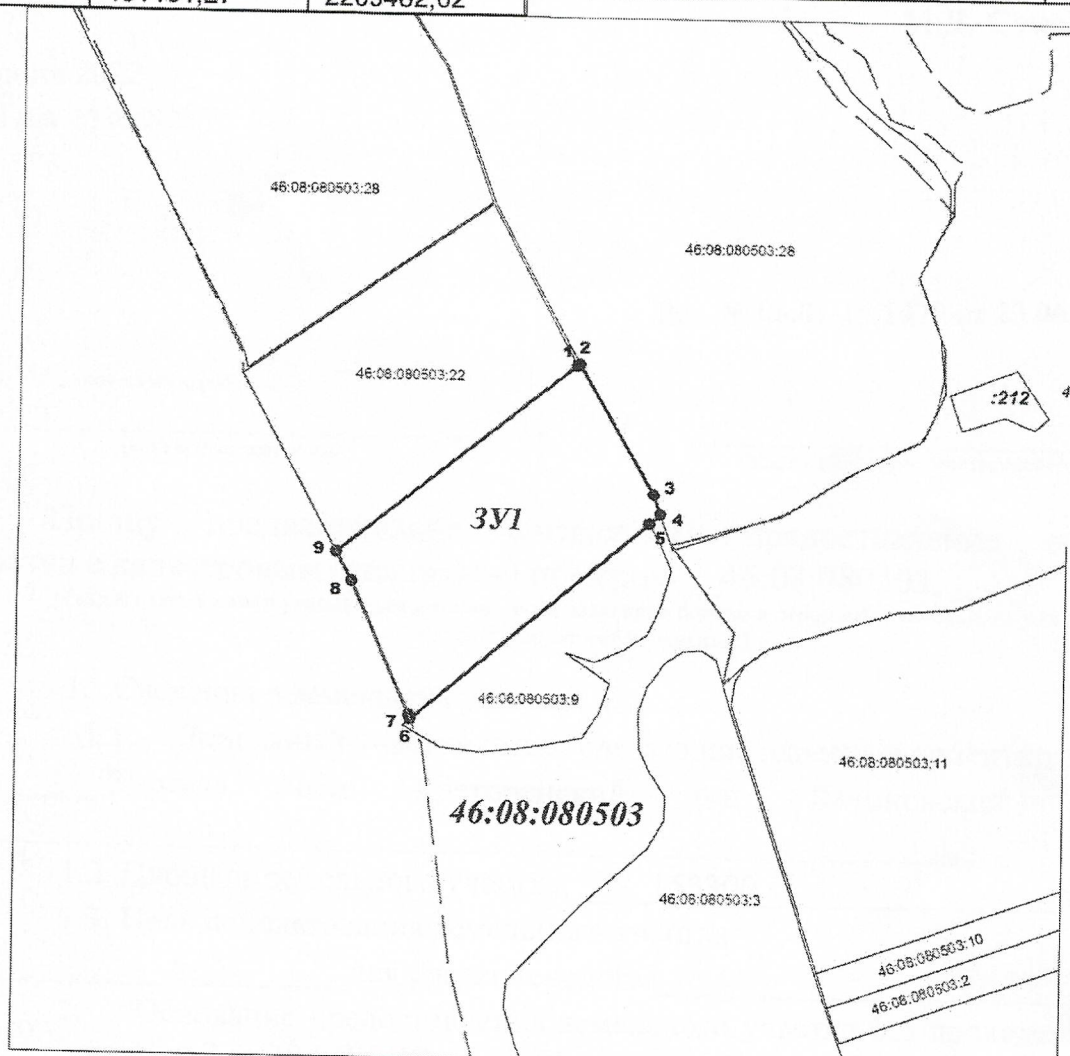

Система координат: МСК-46  
Масштаб 1:6000

Условные обозначения:

- граница образуемого земельного участка,
- граница учтенного земельного участка,
- граница кадастрового квартала,
- — характерная точка границы земельного участка.