


Утверждена

 от _____ № _____

Схема расположения земельного участка или земельных участков на кадастровом плане территории

Условный номер земельного участка —		
Площадь земельного участка 67950 м ²		
Обозначение характерных точек границ	Координаты, м	
	X	Y
1	2	3
1	429372,20	2234627,84
2	429398,89	2234928,36
3	429260,16	2234987,09
4	429178,30	2235030,88
5	429179,68	2234982,32
6	429181,94	2234944,54
7	429188,30	2234889,36

1	2	3
8	429192,81	2234827,21
9	429198,83	2234758,92
10	429203,19	2234695,16
11	429204,09	2234674,16
12	429207,82	2234630,21
13	429209,26	2234622,95
14	429210,79	2234619,33
15	429216,30	2234618,48
16	429296,69	2234624,17
1	429372,20	2234627,84

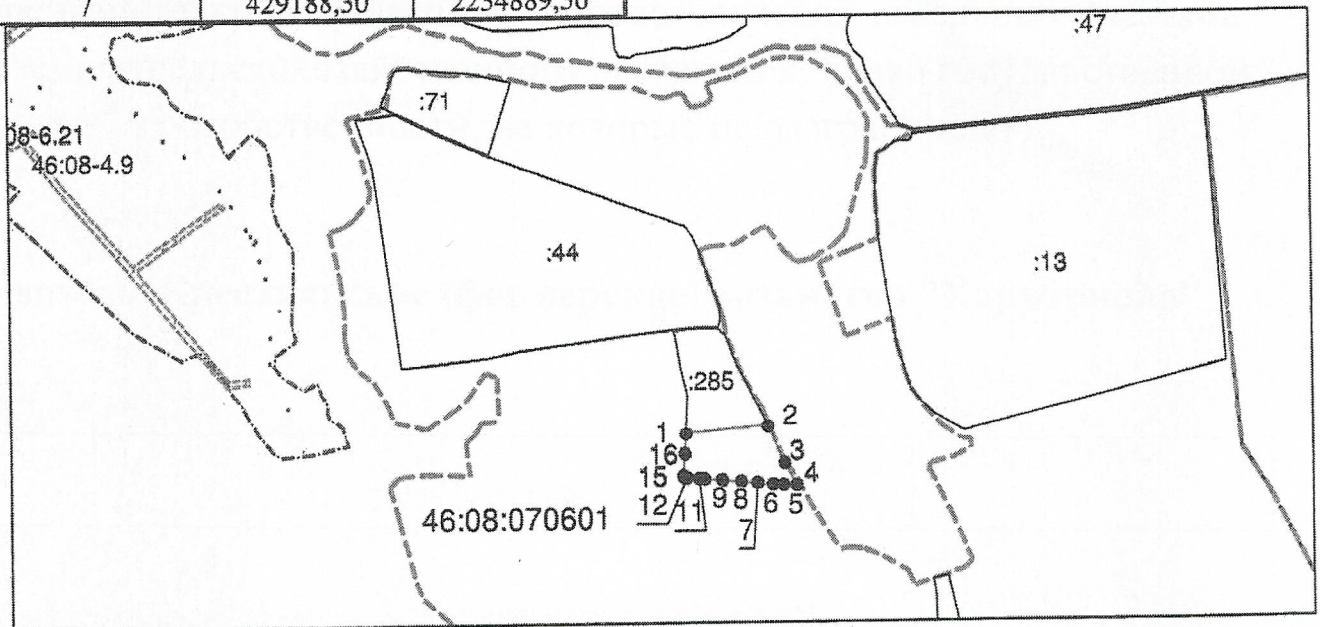

Система координат: МСК-46
 Масштаб 1:27000

Условные обозначения:

- — граница образуемого земельного участка,
- — граница учтенного земельного участка,
- - - - - — граница кадастрового квартала,
- — характерная точка границы земельного участка.