

Утверждена

(наименование документа об утверждении, включая

наименования органов государственной власти или

органов местного самоуправления, принявших

решение об утверждении схемы или подписавших
(соглашение о перераспределении земельных участков)

от

№

Схема расположения земельного участка или земельных участков на кадастровом плане территории

Условный номер земельного участка —

(указывается в случае, если предполагается объединение двух и более земельных участков)

Площадь земельного участка 153308 м²

(указывается проектная площадь образуемого земельного участка, вычисленная с использованием
технологических и программных средств, в том числе размещенных на официальном сайте федерального
органа исполнительной власти, уполномоченного Правительством Российской Федерации на осуществление
государственного кадастрового учета, государственной регистрации прав, ведения Единого государственного
реестра недвижимости и предоставления сведений, размещенных в Едином государственном реестре
недвижимости, о недвижимости, в том числе о земельном участке, с использованием сети "Интернет" (далее - официальный сайт), с
округлением до 1 квадратного метра. Указанные значения площади земельного участка будут быть указаны
при проведении кадастровых работ на основе изданных приложений)


**Обозначение
характерных
точек границ**

Координаты, м

(указывается в случае подготовки схемы размещения земельного
участка с использованием технологий и программных средств,
в том числе размещенных на официальном сайте. Показаны
координаты, полученные с использованием указанных
технологических и программных средств, округленные с
ошибкой (главным до 0,01 метра)

	X	Y
1	2	3
1	403470,27	1329166,43
2	403463,07	1329220,43
3	403443,87	1329276,23
4	403430,67	1329309,83
5	403409,67	1329336,23
6	403414,47	1329365,03
7	403406,07	1329380,03
8	403396,47	1329393,83
9	403376,67	1329410,03
10	403361,67	1329406,43
11	403346,07	1329439,43
12	403326,27	1329462,23
13	403292,67	1329509,63
14	403261,47	1329549,23
15	403243,47	1329573,83
16	403245,87	1329596,63
17	403253,07	1329636,83
18	403218,87	1329677,03
19	403200,27	1329699,83
20	403172,67	1329714,23
21	403122,27	1329722,03
22	403102,47	1329728,63
23	403092,27	1329755,63
24	403094,67	1329780,23
25	403108,47	1329798,23
26	403124,67	1329806,03
27	403145,07	1329815,63
28	403164,27	1329810,83

1	2	3
29	403167,87	1329825,23
30	403141,47	1329834,83
31	403081,47	1329827,63
32	403046,26	1329810,07
33	403043,16	1329784,25
34	403043,07	1329712,43
35	403046,18	1329654,98
36	403027,47	1329638,03
37	403016,57	1329621,25
38	403014,90	1329615,67
39	403079,60	1329611,71
40	403079,89	1329478,39
41	403036,67	1329479,70
42	403053,75	1329457,39
43	403053,06	1329426,40
44	403039,32	1329402,42
45	403021,56	1329390,26
46	403018,46	1329380,96
47	403021,56	1329379,59
48	403047,72	1329400,59
49	403083,87	1329419,80
50	403119,77	1329421,50
51	403129,66	1329412,20
52	403139,29	1329395,00
53	403141,47	1329364,40
54	403133,44	1329334,40
55	403127,64	1329301,60
56	403125,87	1329282,80
57	403124,00	1329263,60
58	403123,80	1329232,90
59	403136,67	1329232,40
60	403142,67	1329219,20
61	403177,47	1329220,40
62	403233,87	1329171,20
63	403376,67	1329086,00
64	403416,27	1329089,60
65	403464,27	1329132,80
1	403470,27	1329166,43

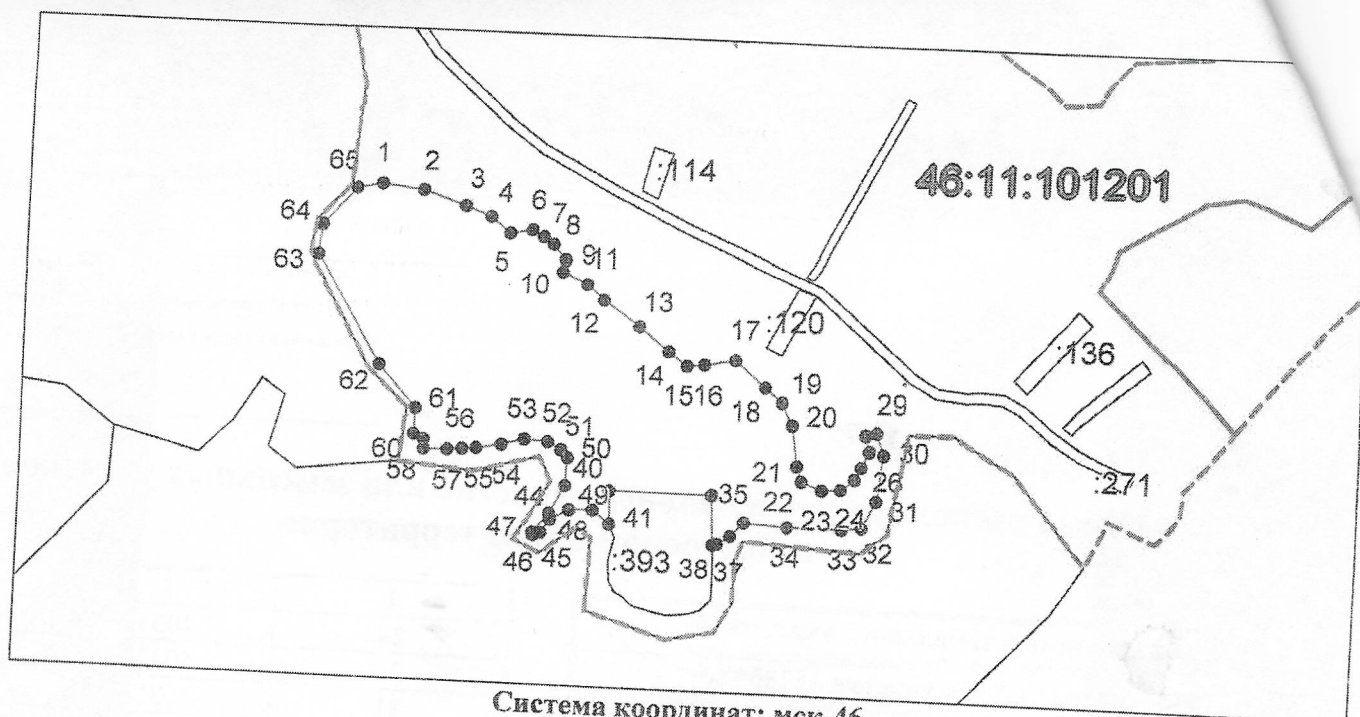

Система координат: мск-46
Масштаб 1:10000

Условные обозначения:

- граница образуемого земельного участка,
- граница учтенного земельного участка,
- - - граница кадастрового квартала,
- — характерная точка границы земельного участка.