


**КОПИЯ ВЕРНА**

Дата 20.06.17

Подпись В.И.О. [подпись]

Ф.И.О. должностного лица

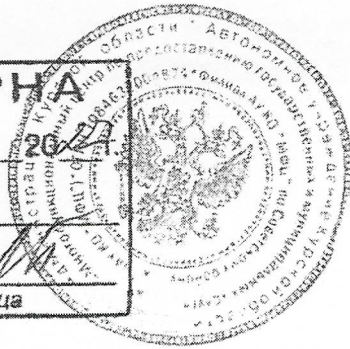

Утверждена  
Решением

(наименование документа об утверждении, включая

наименования органов государственной власти или


органов местного самоуправления, принявших  
решение об утверждении схемы или подписавших  
соглашение о перераспределении земельных участков)

от \_\_\_\_\_ № \_\_\_\_\_

### Схема расположения земельного участка или земельных участков на кадастровом плане территории

<b>Условный номер земельного участка</b> — <small>(указывается в случае, если предусматривается образование двух и более земельных участков)</small>		
<b>Площадь земельного участка 174000 м<sup>2</sup></b> <small>(указывается проектная площадь образуемого земельного участка, вычисленная с использованием технологических и программных средств, в том числе размещенных на официальном сайте федерального органа исполнительной власти, уполномоченного Правительством Российской Федерации на осуществление государственного кадастрового учета, государственной регистрации прав, ведение Единого государственного реестра недвижимости и предоставление сведений, содержащихся в Едином государственном реестре недвижимости, в информационно-технологической сети "Интернет" (далее - официальный сайт) с округлением до 1 квадратного метра. Указанное значение площади земельного участка может быть уточнено при проведении кадастровых работ не более чем на десять процентов)</small>		
<b>Обозначение характерных точек границ</b>	<b>Координаты, м</b> <small>(указываются в случае подготовки схемы расположения земельного участка с использованием технологических и программных средств, в том числе размещенных на официальном сайте. Значения координат, полученных с использованием технологических и программных средств, указываются с округлением до 0,01 метра)</small>	
	<b>X</b>	<b>Y</b>
1	2	3
1	441144,47	2200438,54
2	441157,17	2200440,66
3	441169,35	2200449,02
4	441237,36	2200553,67

1	2	3
5	441325,28	2200694,10
6	441380,28	2200781,28
7	441468,68	2200927,90
8	441239,94	2200871,42
9	441156,31	2200868,24
10	441111,65	2200876,71
11	441029,27	2200897,88
12	440977,33	2200914,32
13	440824,10	2200562,60
14	440963,18	2200512,01
15	441062,02	2200470,30
1	441144,47	2200438,54

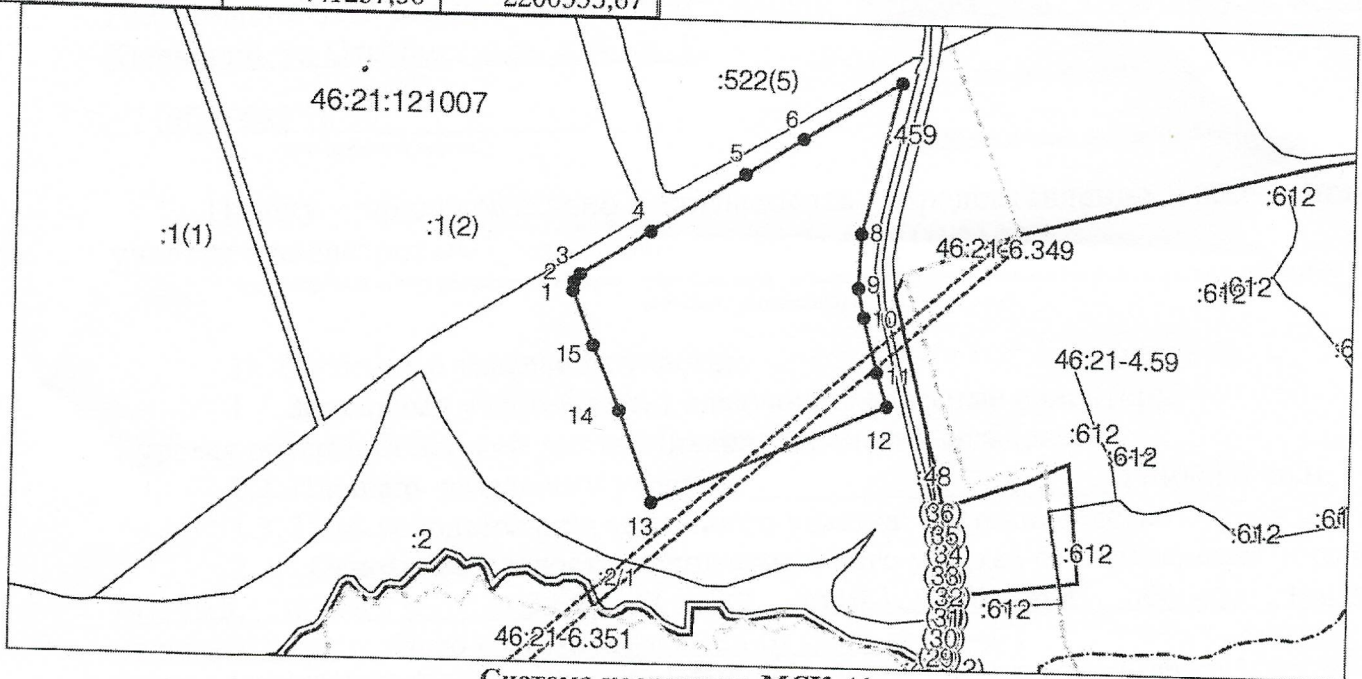

Система координат: МСК-46  
Масштаб 1:11500

**Условные обозначения:**

- граница образуемого земельного участка,
- граница учтенного земельного участка,
- граница кадастрового квартала,
- — характерная точка границы земельного участка.