

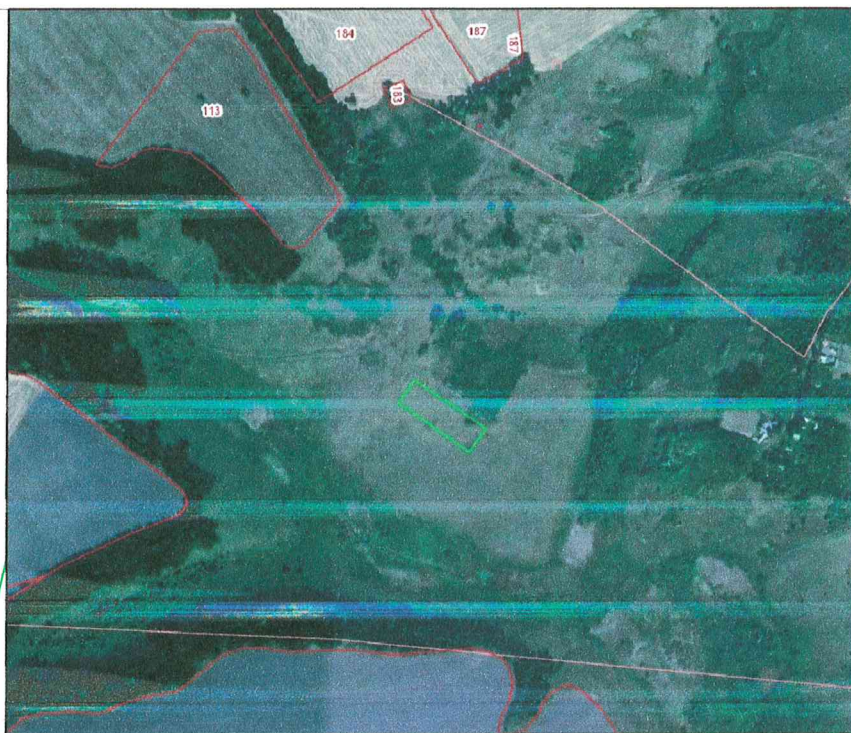


Схема расположения земельного участка или земельных участков на кадастровом плане территории

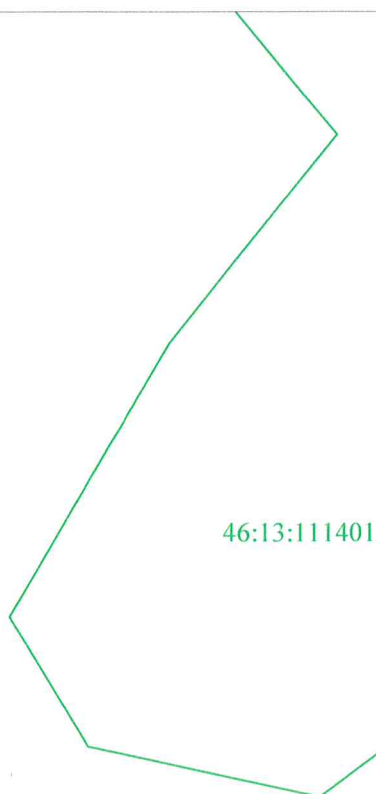

Ситуационный план

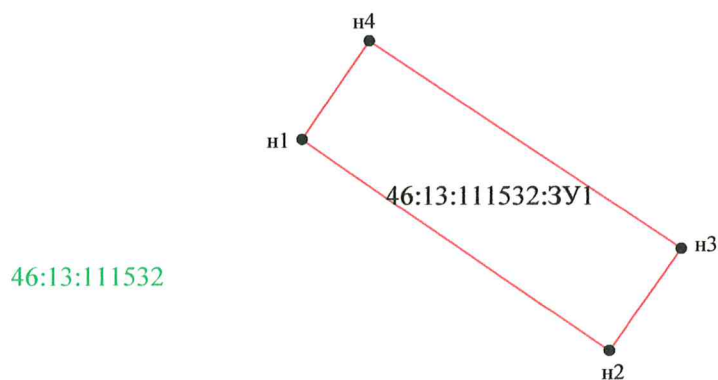

Масштаб 1:2500

Условные обозначения:

● n1 - характерная точка границы, сведения о которой позволяют однозначно определить её на местности

— - вновь образованная часть границы, сведения о которой достаточны для определения её местоположения

— - существующая часть границы, имеющиеся в ЕГРН сведения о которой достаточны для определения её местоположения

— - граница кадастрового квартала

:ЗУ1 - обозначение земельного участка

46:13:111532 - обозначение кадастрового квартала

Утверждена

(наименование документа об утверждении, включая наименования

органов государственной власти или органов местного

самоуправления, принявших решение об утверждении схемы

или подписавших соглашение о перераспределении земельных участков)

от _____ № _____

Схема расположения земельного участка или земельных участков на кадастровом плане территории

Условный номер земельного участка		
Площадь земельного участка		5000м ²
Обозначение характерных точек границы	Координаты, м	
	X	Y
1	2	3
n1	396894.82	1225736.35
n2	396824.70	1225837.73
n3	396858.58	1225861.45
n4	396927.55	1225758.62
n1	396894.82	1225736.35