


Утверждена

\_\_\_\_\_  
 (наименование документа об утверждении, включая наименования  
 \_\_\_\_\_  
 органов государственной власти или органов местного  
 \_\_\_\_\_  
 самоуправления, принявших решение об утверждении схемы  
 \_\_\_\_\_  
 или подписавших соглашение о перераспределении земельных участков)  
 от \_\_\_\_\_ № \_\_\_\_\_

### Схема расположения земельного участка или земельных участков на кадастровом плане территории

Условный номер земельного участка (указывается в случае, если предусматривается образование двух и более земельных участков)		
Площадь земельного участка <b>27500 м<sup>2</sup></b> (указывается проектная площадь образуемого земельного участка, вычисленная с использованием технологических и программных средств, в том числе размещенных на официальном сайте федерального органа исполнительной власти, уполномоченного Правительством Российской Федерации на осуществление государственного кадастрового учета, государственной регистрации прав, ведение Единого государственного реестра недвижимости и предоставление сведений, содержащихся в Едином государственном реестре недвижимости, в информационно-телекоммуникационной сети "Интернет" (далее - официальный сайт), с округлением до 1 квадратного метра. Указанное значение площади земельного участка может быть уточнено при проведении кадастровых работ не более чем на десять процентов)		
Обозначение характерных точек границы	Координаты, м (указываются в случае подготовки схемы расположения земельного участка с использованием технологических и программных средств, в том числе размещенных на официальном сайте. Значения координат, полученные с использованием указанных технологических и программных средств, указываются с округлением до 0,01 метра)	
	X	Y
1	2	3
1	369960.54	1235071.88
2	369975.37	1235085.34
3	369967.93	1235130.32
4	369970.53	1235162.43
5	369749.14	1235079.48
6	369757.93	1235066.30
7	369818.02	1234914.04
8	369825.33	1234890.89
9	369879.74	1234868.97
10	369890.70	1234872.62
11	369895.98	1234881.15
12	369893.95	1234896.17
13	369867.15	1234965.19
14	369848.47	1235017.17
15	369849.69	1235027.72
1	369960.54	1235071.88

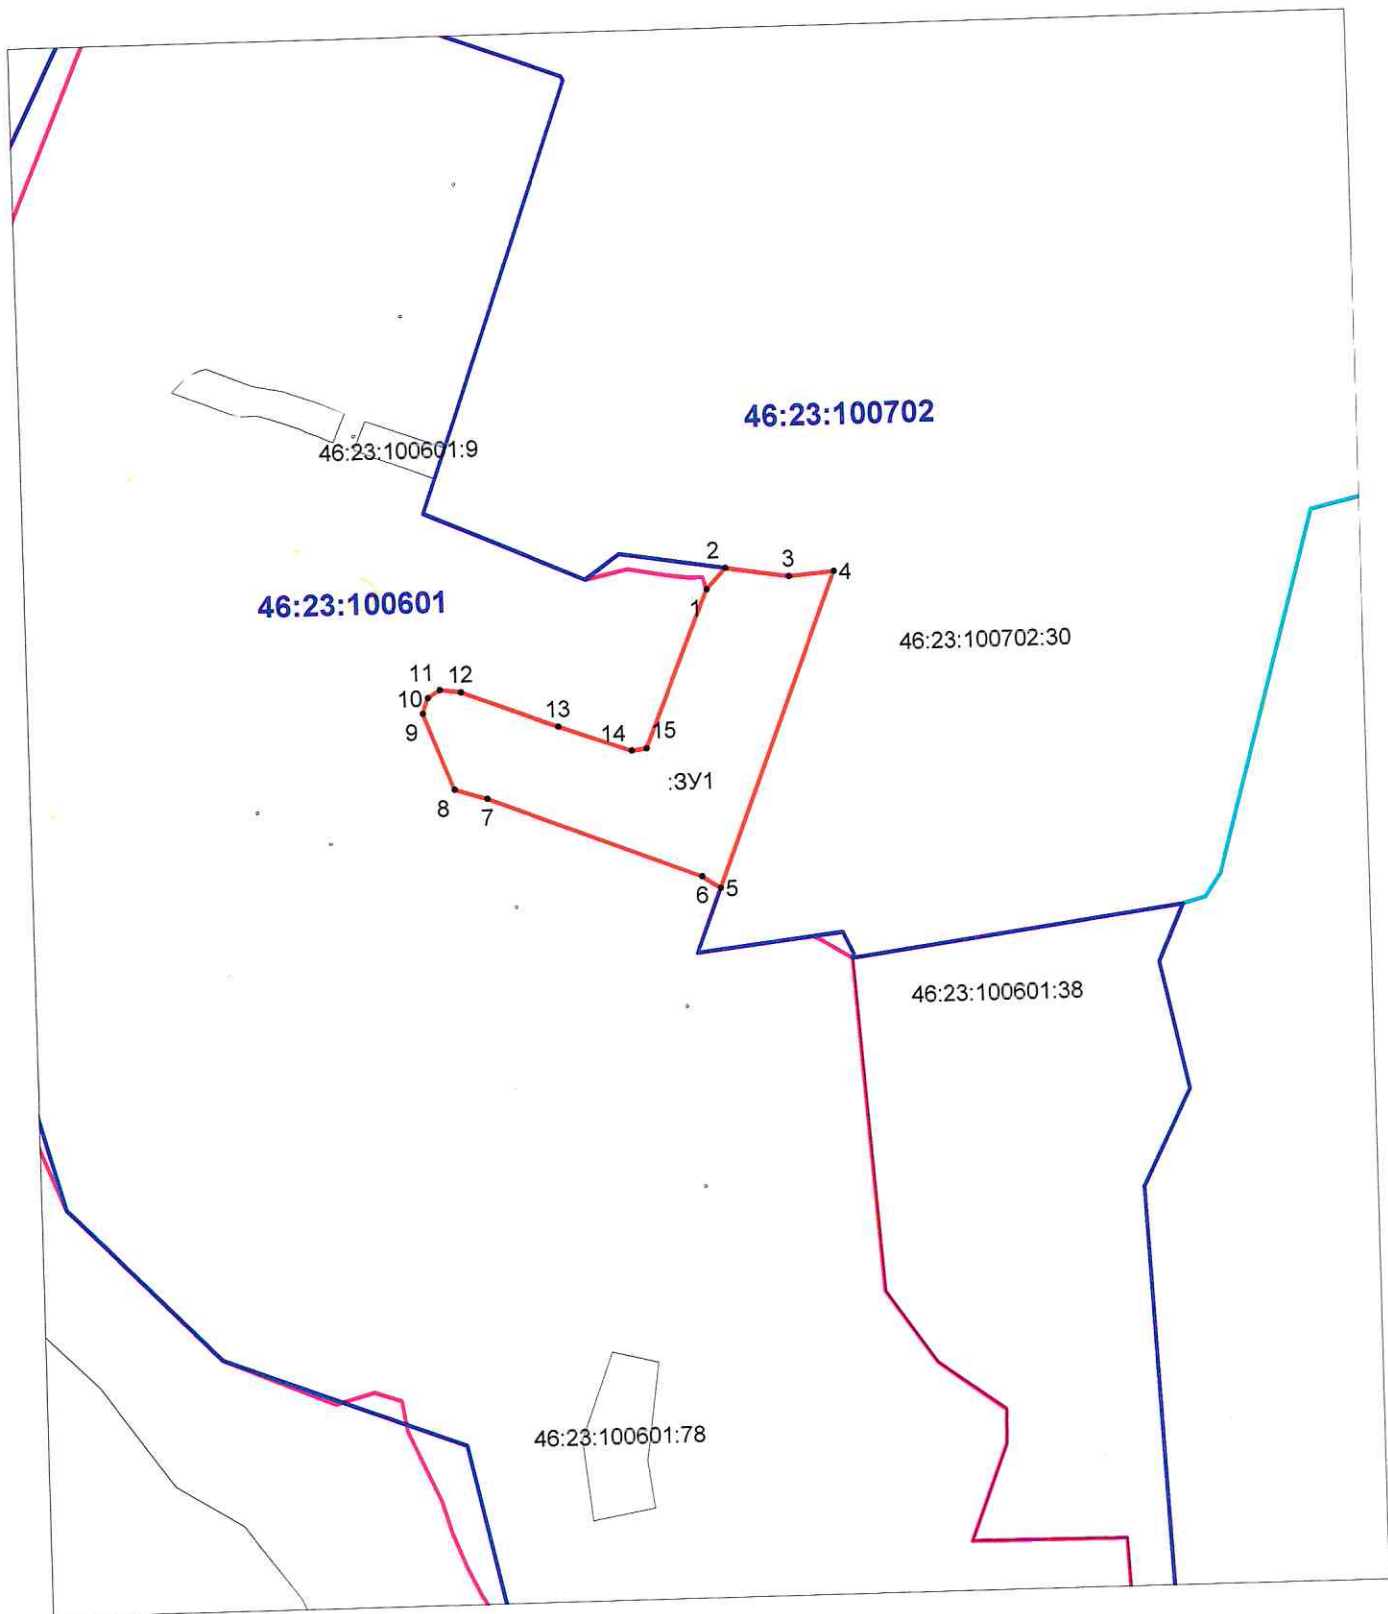

Масштаб 1:8000  
МСК 46