

Утверждена

(наименование документа об утверждении, включая наименования

органов государственной власти или органов местного

самоуправления, принявших решение об утверждении схемы


или подписавших соглашение о перераспределении земельных

от \_\_\_\_\_ № \_\_\_\_\_

## Схема расположения земельного участка или земельных участков на кадастровом плане территории

| Условный номер земельного участка —             |               |            |
|-------------------------------------------------|---------------|------------|
| Площадь земельного участка 45857 м <sup>2</sup> |               |            |
| Обозначение<br>характерных<br>точек границ      | Координаты, м |            |
|                                                 | X             | Y          |
| 1                                               | 2             | 3          |
| 1                                               | 392699,19     | 1231928,39 |
| 2                                               | 392747,46     | 1231953,91 |
| 3                                               | 392745,12     | 1231966,56 |
| 4                                               | 392694,26     | 1231984,14 |
| 5                                               | 392656,01     | 1231984,34 |
| 6                                               | 392524,77     | 1231994,86 |
| 7                                               | 392246,76     | 1232015,69 |
| 8                                               | 392259,14     | 1232259,30 |
| 9                                               | 392268,97     | 1232488,98 |
| 10                                              | 392284,59     | 1232717,66 |

| 1  | 2         | 3          |
|----|-----------|------------|
| 11 | 392249,48 | 1232718,31 |
| 12 | 392246,84 | 1232645,43 |
| 13 | 392241,47 | 1232556,29 |
| 14 | 392235,02 | 1232449,03 |
| 15 | 392231,49 | 1232339,64 |
| 16 | 392227,91 | 1232230,67 |
| 17 | 392225,58 | 1232155,92 |
| 18 | 392221,99 | 1232060,06 |
| 19 | 392217,82 | 1231982,52 |
| 20 | 392217,45 | 1231969,75 |
| 21 | 392241,27 | 1231968,59 |
| 22 | 392483,96 | 1231950,35 |
| 23 | 392675,59 | 1231937,86 |
| 1  | 392699,19 | 1231928,39 |

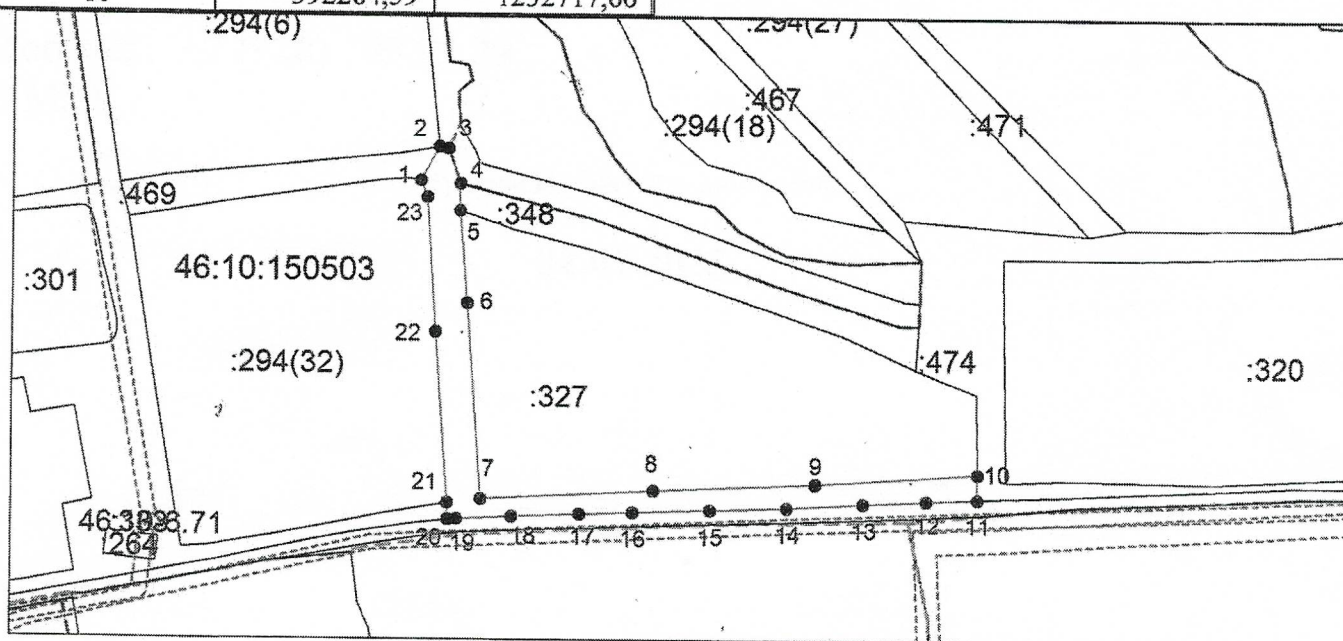

Система координат: 46.1  
Масштаб 1:10781

Условные обозначения:

- граница образуемого земельного участка,
- граница учтенного земельного участка,
- - - граница кадастрового квартала,
- — характерная точка границы земельного участка.