

Утверждена


от

№

Схема расположения земельного участка или земельных участков на кадастровом плане территории

Условный номер земельного участка —		
Площадь земельного участка 86000 м ²		
Обозначение характерных точек границ	Координаты, м	
	X	Y
1	2	3
1	432753,61	2210103,62
2	432678,91	2210100,33
3	432636,4	2210105,75
4	432609,12	2210107,56
5	432593,44	2210104,09

1	2	3
6	432575,51	2210089,62
7	432538,5	2210006,98
8	432527,31	2209991,04
9	432505,43	2209966,11
10	432485,59	2209935,08
11	432428,28	2209770,51
12	432431,33	2209757,7
13	432440,37	2209747,3
14	432644,29	2209670,32
15	432719,01	2209946,11

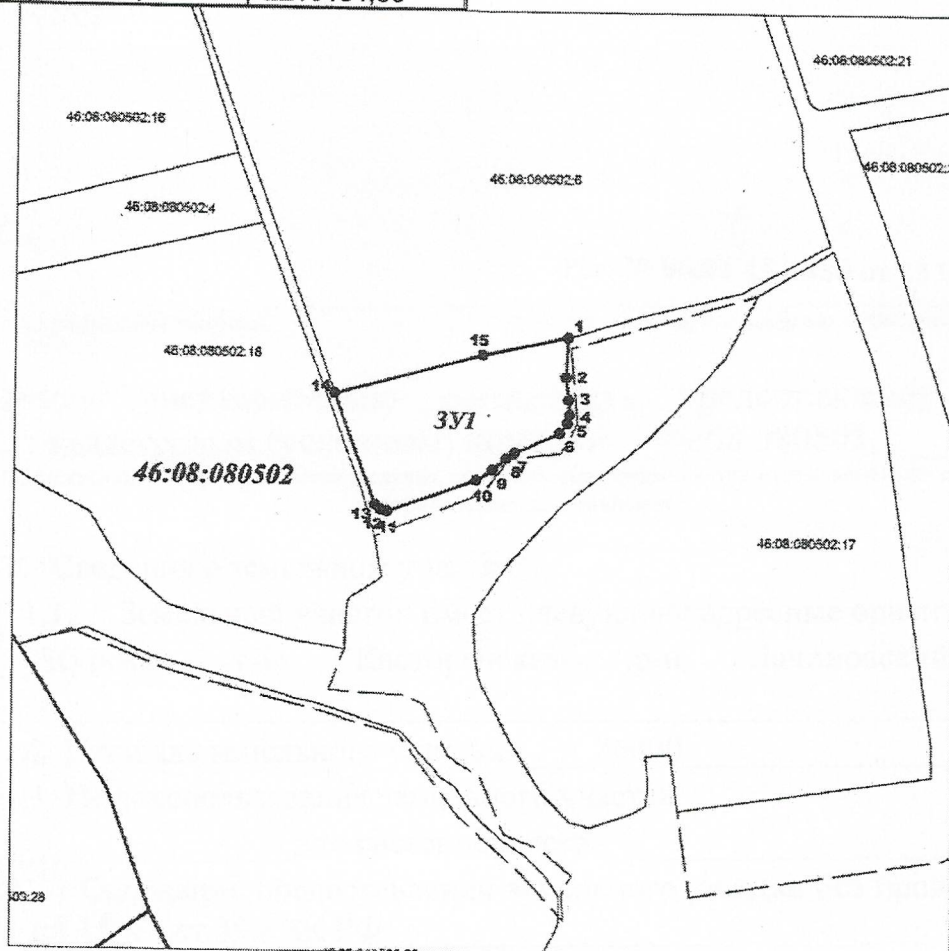

Система координат: МСК-46
Масштаб 1:6000

Условные обозначения:

- граница образуемого земельного участка,
- граница учтенного земельного участка,
- - - граница кадастрового квартала,
- — характерная точка границы земельного участка.