

Москва

Утверждена

(наименование документа об утверждении, исключая наименования

органов государственной власти или органов местного

самоуправления, принявших решение об утверждении схемы


или подписавших соглашение о перераспределении земельных

от _____ № _____

Схема расположения земельного участка или земельных участков на кадастровом плане территории

Условный номер земельного участка — <small>(указывается в случае, если предусматривается образование двух и более земельных участков)</small>		
Площадь земельного участка 185000 м ² <small>(указывается проектная площадь образуемого земельного участка, вычисленная с использованием геодезических и программных средств, в том числе размещенных на официальном сайте федерального органа исполнительной власти, уполномоченного Правительством Российской Федерации на осуществление государственного кадастрового учета, государственной регистрации прав, ведения Единого государственного реестра недвижимости и предоставления сведений, содержащихся в Едином государственном реестре недвижимости, в информационно-технологической сети "Интернет" (далее - официальный сайт), с округлением до 1 квадратного метра. Указанное значение площади земельного участка может быть уточнено при проведении кадастровых работ на более чем на десять процентов)</small>		
Обозначение характерных точек границ	Координаты, м <small>(указывается в случае если указаны координаты смежных земельных участков с использованием геодезических и программных средств, в том числе размещенных на официальном сайте. Эпифоры координат, получаемые с использованием указанных геодезических и программных средств, указываются с округлением до 0,01 метра)</small>	
	X	Y
1	2	3
1	416891,89	1220431,09
2	416943,35	1220598,16
3	416930,15	1220736,46
4	416967,10	1220838,93
5	416747,60	1220814,61
6	416718,65	1220828,86
7	416703,01	1220987,18
8	416244,68	1220919,39
9	416249,95	1220864,98
10	416470,18	1220885,26
11	416474,17	1220790,64
12	416492,80	1220624,56
1	416891,89	1220431,09
21	416765,92	1220679,16
22	416769,92	1220679,44
23	416769,91	1220679,68
24	416765,91	1220679,41
21	416765,92	1220679,16
17	416840,71	1220681,88
18	416840,90	1220681,89
19	416840,90	1220682,14
20	416840,70	1220682,14

1	2	3
17	416840,71	1220681,88
29	416737,75	1220758,14
30	416738,00	1220758,16
31	416737,98	1220758,35
32	416737,73	1220758,33
29	416737,75	1220758,14
9	416744,54	1220681,41
10	416744,79	1220681,43
11	416744,77	1220681,62
12	416744,52	1220681,60
9	416744,54	1220681,41
25	416902,15	1220683,70
26	416902,34	1220683,70
27	416902,34	1220683,95
28	416902,14	1220683,94
25	416902,15	1220683,70
13	416757,82	1220540,07
14	416758,07	1220540,10
15	416758,05	1220540,28
16	416757,80	1220540,26
13	416757,82	1220540,07
5	416751,34	1220608,34
6	416751,58	1220608,36
7	416751,57	1220608,55
8	416751,32	1220608,52
5	416751,34	1220608,34

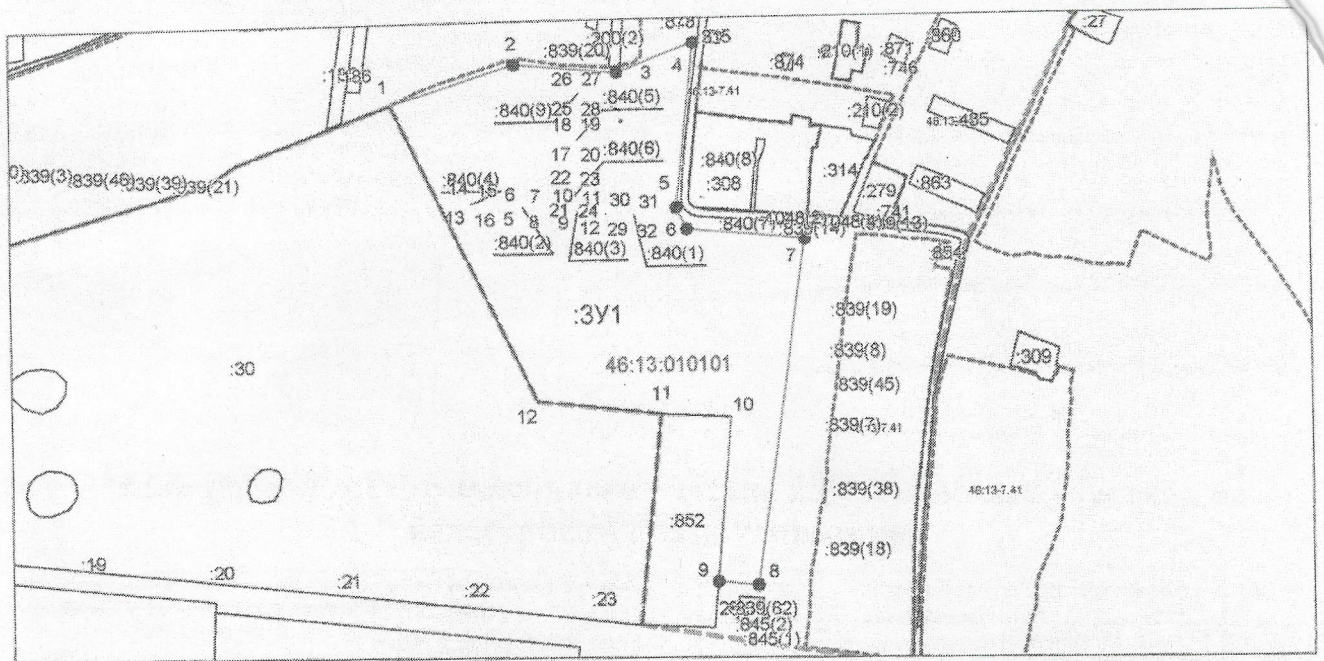

Система координат: МСК-46
 Масштаб 1:10000

Условные обозначения:

- граница образуемого земельного участка,
- граница учтенного земельного участка,
- - - граница кадастрового квартала,
- — характерная точка границы земельного участка.