

Утверждена

(наименование документа об утверждении, включая наименования

органов государственной власти или органов местного


самоуправления, принявших решение об утверждении схемы

или подписавших соглашение о перераспределении земельных участков)

от _____ № _____

Схема расположения земельного участка или земельных участков на кадастровом плане территории

Условный номер земельного участка (указывается в случае, если предусматривается образование двух и более земельных участков)		
Площадь земельного участка 522000 м² (указывается проектная площадь образуемого земельного участка, вычисленная с использованием технологических и программных средств, в том числе размещенных на официальном сайте федерального органа исполнительной власти, уполномоченного Правительством Российской Федерации на осуществление государственного кадастрового учета, государственной регистрации прав, ведение Единого государственного реестра недвижимости и предоставление сведений, содержащихся в Едином государственном реестре недвижимости, в информационно-телекоммуникационной сети "Интернет" (далее - официальный сайт), с округлением до 1 квадратного метра. Указанное значение площади земельного участка может быть уточнено при проведении кадастровых работ не более чем на десять процентов)		
Обозначение характерных точек границы	Координаты, м (указываются в случае подготовки схемы расположения земельного участка с использованием технологических и программных средств, в том числе размещенных на официальном сайте. Значения координат, полученные с использованием указанных технологических и программных средств, указываются с округлением до 0,01 метра)	
	X	Y
1	2	3
1	366196.89	1329042.99
2	366134.82	1329900.53
3	366117.60	1329897.97
4	366102.94	1329898.71
5	366090.06	1329905.25
6	366073.65	1329927.33
7	366075.93	1329966.14
8	366081.31	1329988.17
9	366077.36	1330003.29
10	366067.43	1330005.77
11	366038.57	1330003.77
12	366009.38	1329996.80
13	365966.72	1329975.57
14	365936.82	1329952.70
15	365909.61	1329940.96
16	365844.10	1329918.64
17	365794.25	1329912.06
18	365743.56	1329910.97
19	365639.19	1329912.32
20	365597.49	1329903.43
21	365596.25	1329811.74
22	365594.41	1329774.85
23	365617.55	1329542.25
24	365675.59	1328892.11
25	365703.20	1328889.43
26	365771.54	1328916.34
27	365826.60	1328945.65
28	365966.95	1328972.36
29	366002.86	1328987.20
30	366042.81	1329009.21
31	366072.31	1329020.28
1	366196.89	1329042.99

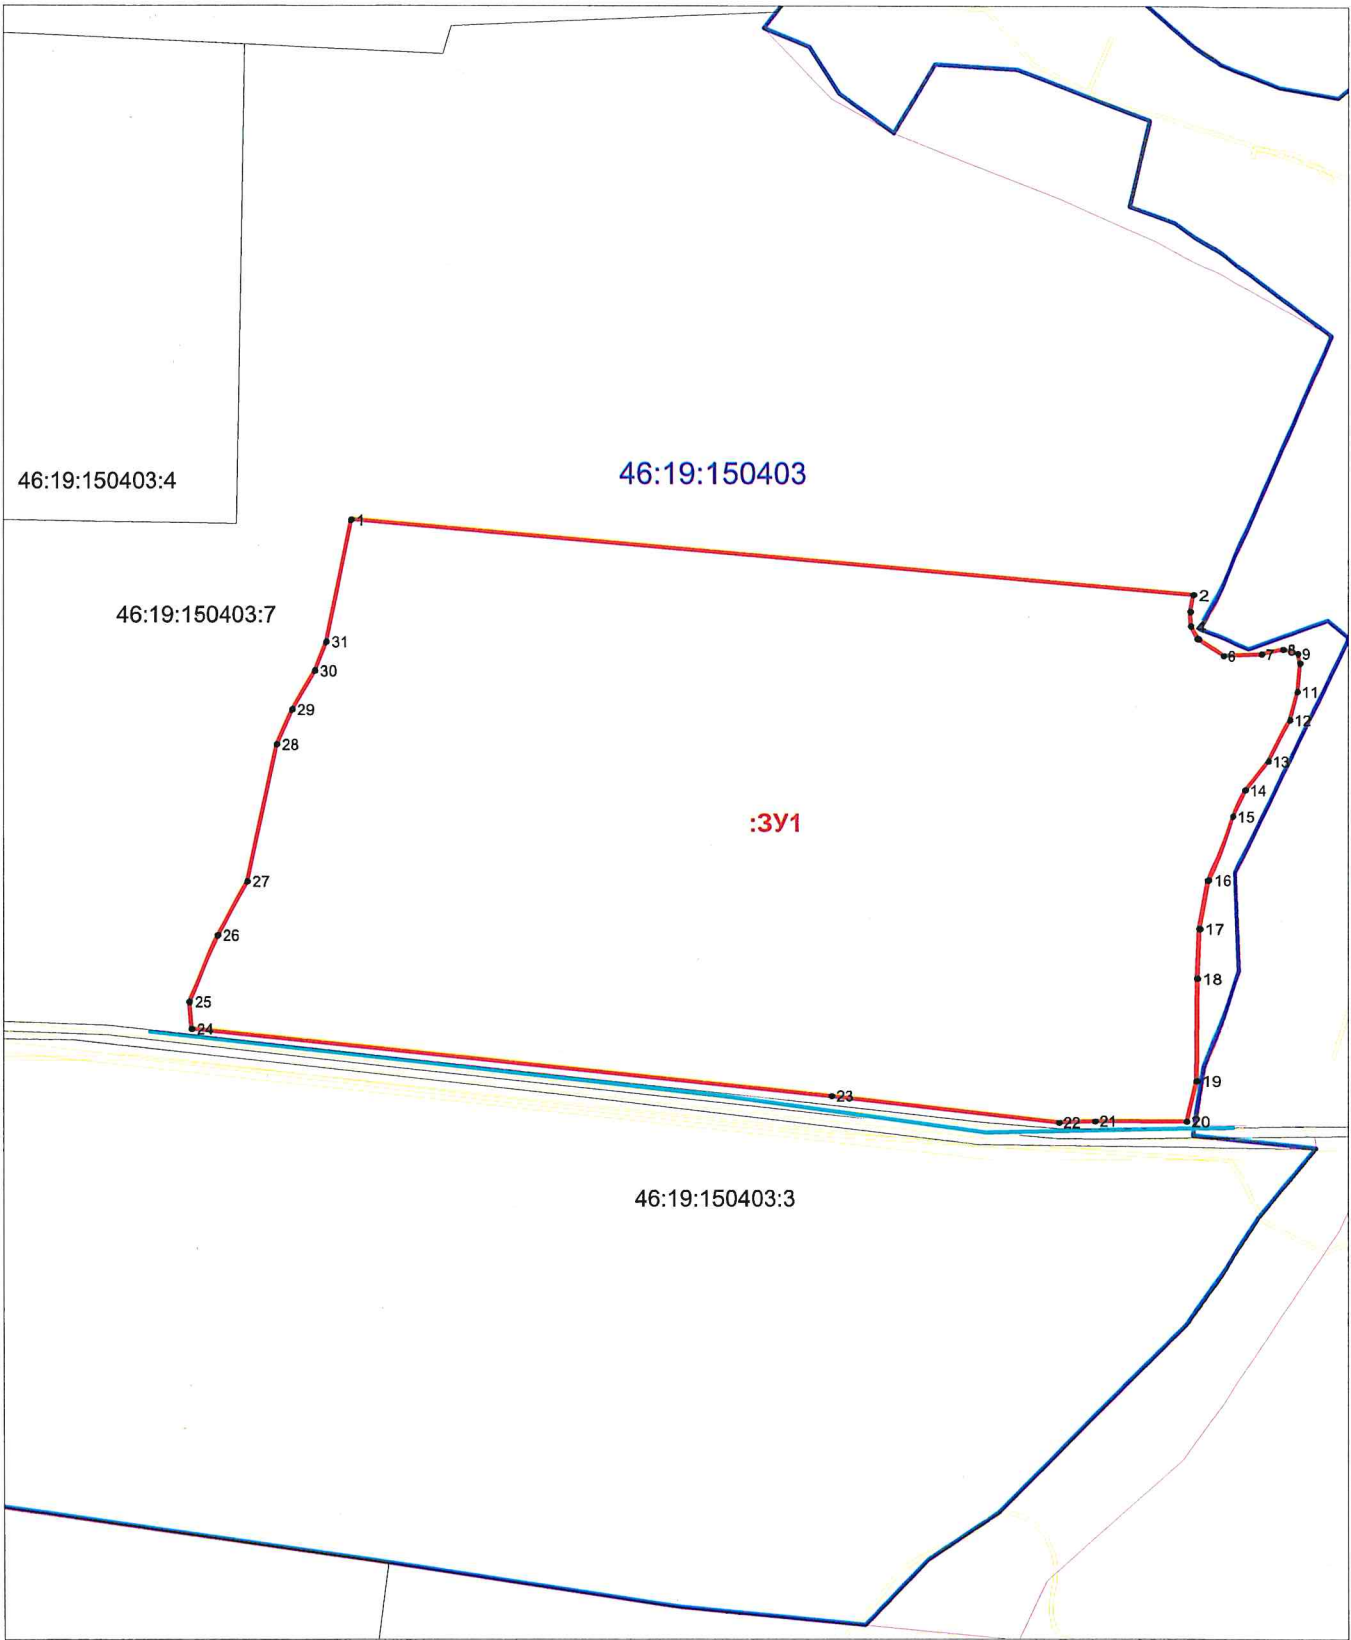

46:19:150403:4

46:19:150403

46:19:150403:7

:3У1

46:19:150403:3

Масштаб 1:10000
МСК-46

Условные обозначения:



- вновь образованная часть границы, сведения о которой достаточны для определения ее местоположения;



- граница кадастрового квартала;



- существующая часть границы земельного участка, имеющиеся в ГКН сведения о которой достаточны для определения ее местоположения;



- земли общего пользования;



- границы административно-территориальных образований;

46:19:150403

- номер кадастрового квартала;

46:19:150403:4

- обозначение земельного участка;

:ЗУ1

- обозначение образуемого земельного участка;



- характерная точка границы земельного участка, сведения о которой отсутствуют в ЕГРН, местоположение которой определено при кадастровых работах;



- характерная точка границы, образуемого земельного участка.