

Утверждена

(наименование документа об утверждении, включая наименования

органов государственной власти или органов местного


самоуправления, принявших решение об утверждении схемы

или подписавших соглашение о перераспределении земельных участков)

от _____ № _____

Схема расположения земельного участка или земельных участков на кадастровом плане территории

Условный номер земельного участка (указывается в случае, если предусматривается образование двух и более земельных участков)		
Площадь земельного участка 31115 м² (указывается проектная площадь образуемого земельного участка, вычисленная с использованием технологических и программных средств, в том числе размещенных на официальном сайте федерального органа исполнительной власти, уполномоченного Правительством Российской Федерации на осуществление государственного кадастрового учета, государственной регистрации прав, ведение Единого государственного реестра недвижимости и предоставление сведений, содержащихся в Едином государственном реестре недвижимости, в информационно-телекоммуникационной сети "Интернет" (далее - официальный сайт), с округлением до 1 квадратного метра. Указанное значение площади земельного участка может быть уточнено при проведении кадастровых работ не более чем на десять процентов)		
Обозначение характерных точек границы	Координаты, м (указываются в случае подготовки схемы расположения земельного участка с использованием технологических и программных средств, в том числе размещенных на официальном сайте. Значения координат, полученные с использованием указанных технологических и программных средств, указываются с округлением до 0,01 метра)	
	X	Y
1	2	3
1	459556.45	1296880.49
2	459543.89	1296891.72
3	459533.93	1296893.38
4	459524.07	1296895.03
5	459502.92	1296897.67
6	459481.78	1296904.28
7	459388.94	1296931.37
8	459324.84	1296947.89
9	459264.05	1296958.46
10	459197.31	1296974.32
11	459112.73	1296997.45
12	459030.13	1297017.27
13	459016.25	1297006.04
14	459007.00	1296989.52
15	459001.71	1296962.43
16	459007.92	1296932.59
17	459238.99	1296939.26
18	459302.97	1296917.15
19	459319.70	1296904.48
20	459390.16	1296879.58
21	459407.78	1296873.28
22	459470.04	1296848.76
23	459530.21	1296816.62
24	459552.37	1296807.56
25	459567.16	1296808.81
26	459580.00	1296823.48
27	459582.19	1296855.32
28	459570.84	1296871.79
1	459556.45	1296880.49

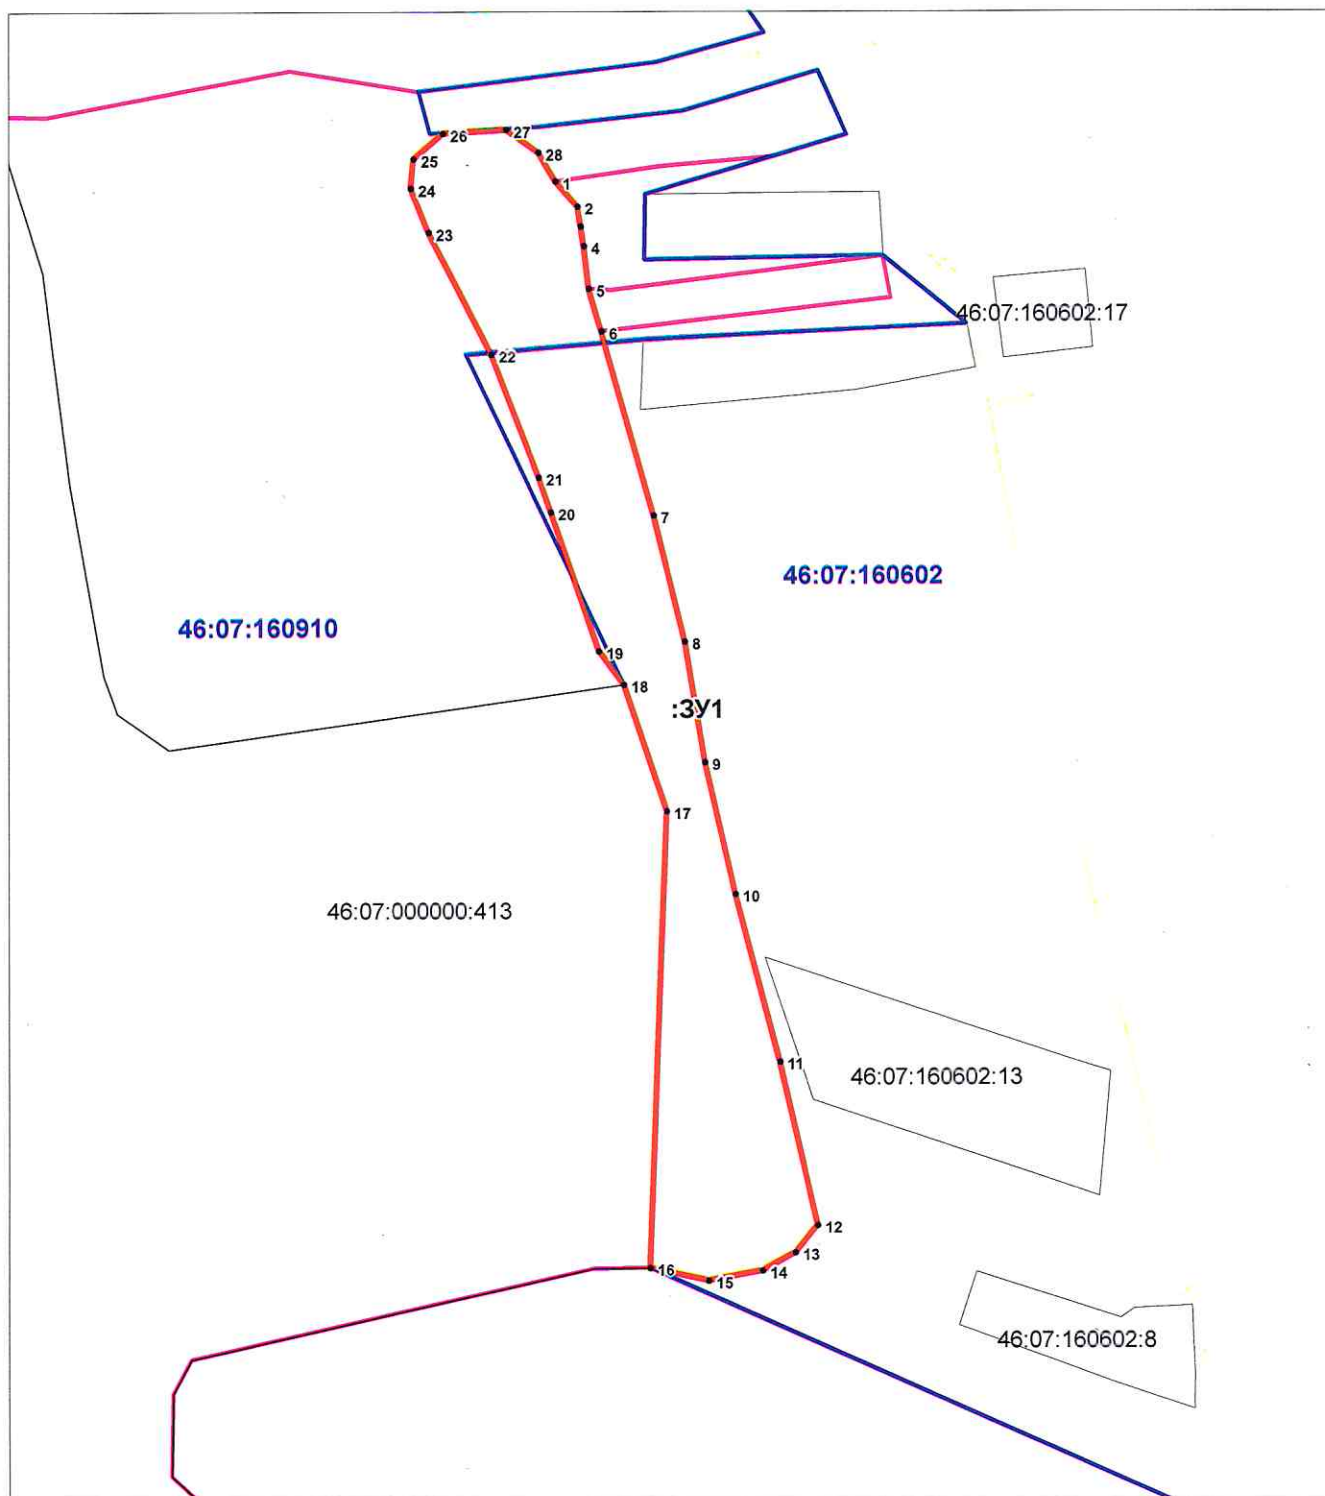

Масштаб 1:5000
МСК-46

Условные обозначения:



- вновь образованная часть границы, сведения о которой достаточны для определения ее местоположения;



- граница кадастрового квартала;



- существующая часть границы земельного участка, имеющиеся в ГКН сведения о которой достаточны для определения ее местоположения;



- земли общего пользования;



- границы административно-территориальных образований;

46:07:160602

- номер кадастрового квартала;

46:07:160602:13

- обозначение земельного участка;

:ЗУ1

- обозначение образуемого земельного участка;



- характерная точка границы земельного участка, сведения о которой отсутствуют в ЕГРН, местоположение которой определено при кадастровых работах;



- характерная точка границы, образуемого земельного участка.