

Утверждена

(наименование документа об утверждении, включая наименования

органов государственной власти или органов местного


самоуправления, принявших решение об утверждении схемы

или подписавших соглашение о перераспределении земельных участков)

от _____ № _____

**Схема расположения земельного участка или земельных участков на
кадастровом плане территории**

Условный номер земельного участка (указывается в случае, если предусматривается образование двух и более земельных участков)		
Площадь земельного участка 37354 м² (указывается проектная площадь образуемого земельного участка, вычисленная с использованием технологических и программных средств, в том числе размещенных на официальном сайте федерального органа исполнительной власти, уполномоченного Правительством Российской Федерации на осуществление государственного кадастрового учета, государственной регистрации прав, ведение Единого государственного реестра недвижимости и предоставление сведений, содержащихся в Едином государственном реестре недвижимости, в информационно-телекоммуникационной сети "Интернет" (далее - официальный сайт), с округлением до 1 квадратного метра. Указанное значение площади земельного участка может быть уточнено при проведении кадастровых работ не более чем на десять процентов)		
Обозначение характерных точек границы	Координаты, м (указываются в случае подготовки схемы расположения земельного участка с использованием технологических и программных средств, в том числе размещенных на официальном сайте. Значения координат, полученные с использованием указанных технологических и программных средств, указываются с округлением до 0,01 метра)	
	X	Y
1	2	3
1	404148.63	1302413.12
2	404159.38	1302368.30
3	404170.74	1302339.23
4	404185.76	1302310.35
5	404206.17	1302279.16
6	404236.58	1302232.95
7	404285.68	1302170.77
8	404329.57	1302100.31
9	404355.76	1302044.48
10	404385.60	1301989.61
11	404399.46	1301964.97
12	404424.10	1301927.23
13	404462.80	1301889.31
14	404522.09	1301832.70
15	404541.29	1301812.13
16	404572.97	1301870.76
17	404573.61	1301871.93
1	404148.63	1302413.12

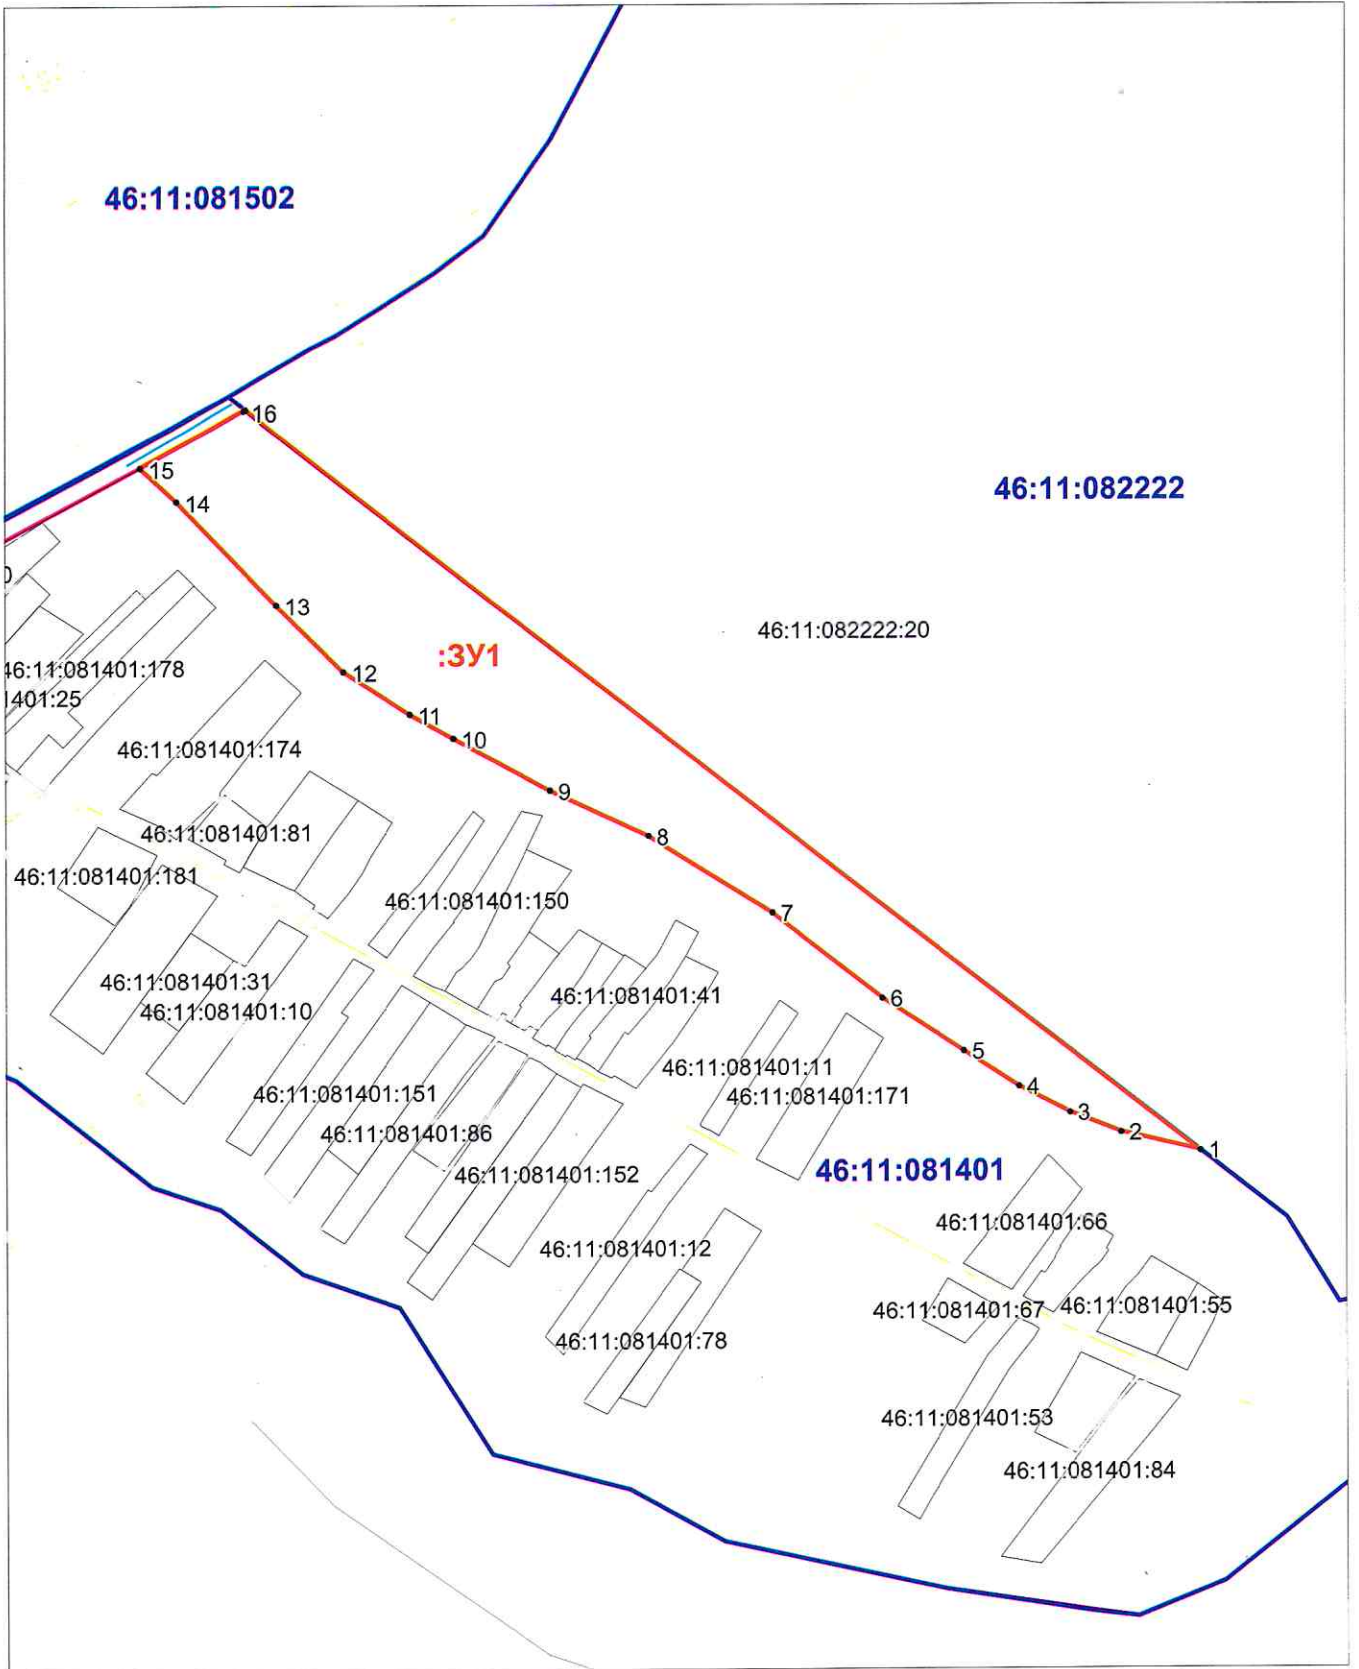

Масштаб 1:6000
МСК-46

Условные обозначения:



- вновь образованная часть границы, сведения о которой достаточны для определения ее местоположения;



- граница кадастрового квартала;



- существующая часть границы земельного участка, имеющиеся в ГКН сведения о которой достаточны для определения ее местоположения;



- земли общего пользования;



- границы зон с особыми условиями использования;



- границы административно-территориальных образований;

46:11:081401

- номер кадастрового квартала;

46:11:082222:20

- обозначение земельного участка;

:ЗУ1

- обозначение образуемого земельного участка;



- характерная точка границы земельного участка, сведения о которой отсутствуют в ЕГРН, местоположение которой определено при кадастровых работах;



- характерная точка границы, образуемого земельного участка.