

Утверждена

(наименование документа об утверждении, включая наименования

органов государственной власти или органов местного


самоуправления, принявших решение об утверждении схемы

или подписавших соглашение о перераспределении земельных участков)

от _____ № _____

Схема расположения земельного участка или земельных участков на кадастровом плане территории

Условный номер земельного участка (указывается в случае, если предусматривается образование двух и более земельных участков)		
Площадь земельного участка 38500 м² (указывается проектная площадь образуемого земельного участка, вычисленная с использованием технологических и программных средств, в том числе размещенных на официальном сайте федерального органа исполнительной власти, уполномоченного Правительством Российской Федерации на осуществление государственного кадастрового учета, государственной регистрации прав, ведение Единого государственного реестра недвижимости и предоставление сведений, содержащихся в Едином государственном реестре недвижимости, в информационно-телекоммуникационной сети "Интернет" (далее - официальный сайт), с округлением до 1 квадратного метра. Указанное значение площади земельного участка может быть уточнено при проведении кадастровых работ не более чем на десять процентов)		
Обозначение характерных точек границы	Координаты, м (указываются в случае подготовки схемы расположения земельного участка с использованием технологических и программных средств, в том числе размещенных на официальном сайте. Значения координат, полученные с использованием указанных технологических и программных средств, указываются с округлением до 0,01 метра)	
	X	Y
1	2	3
1	455921.40	1294841.67
2	455929.24	1294822.87
3	456188.49	1294665.26
4	456362.97	1294547.18
5	456420.57	1294524.18
6	456810.36	1294287.22
7	456816.60	1294296.25
8	456505.07	1294509.92
9	456383.80	1294592.24
10	456285.09	1294655.83
11	456125.53	1294769.55
12	456056.42	1294811.08
13	455998.01	1294833.15
1	455921.40	1294841.67

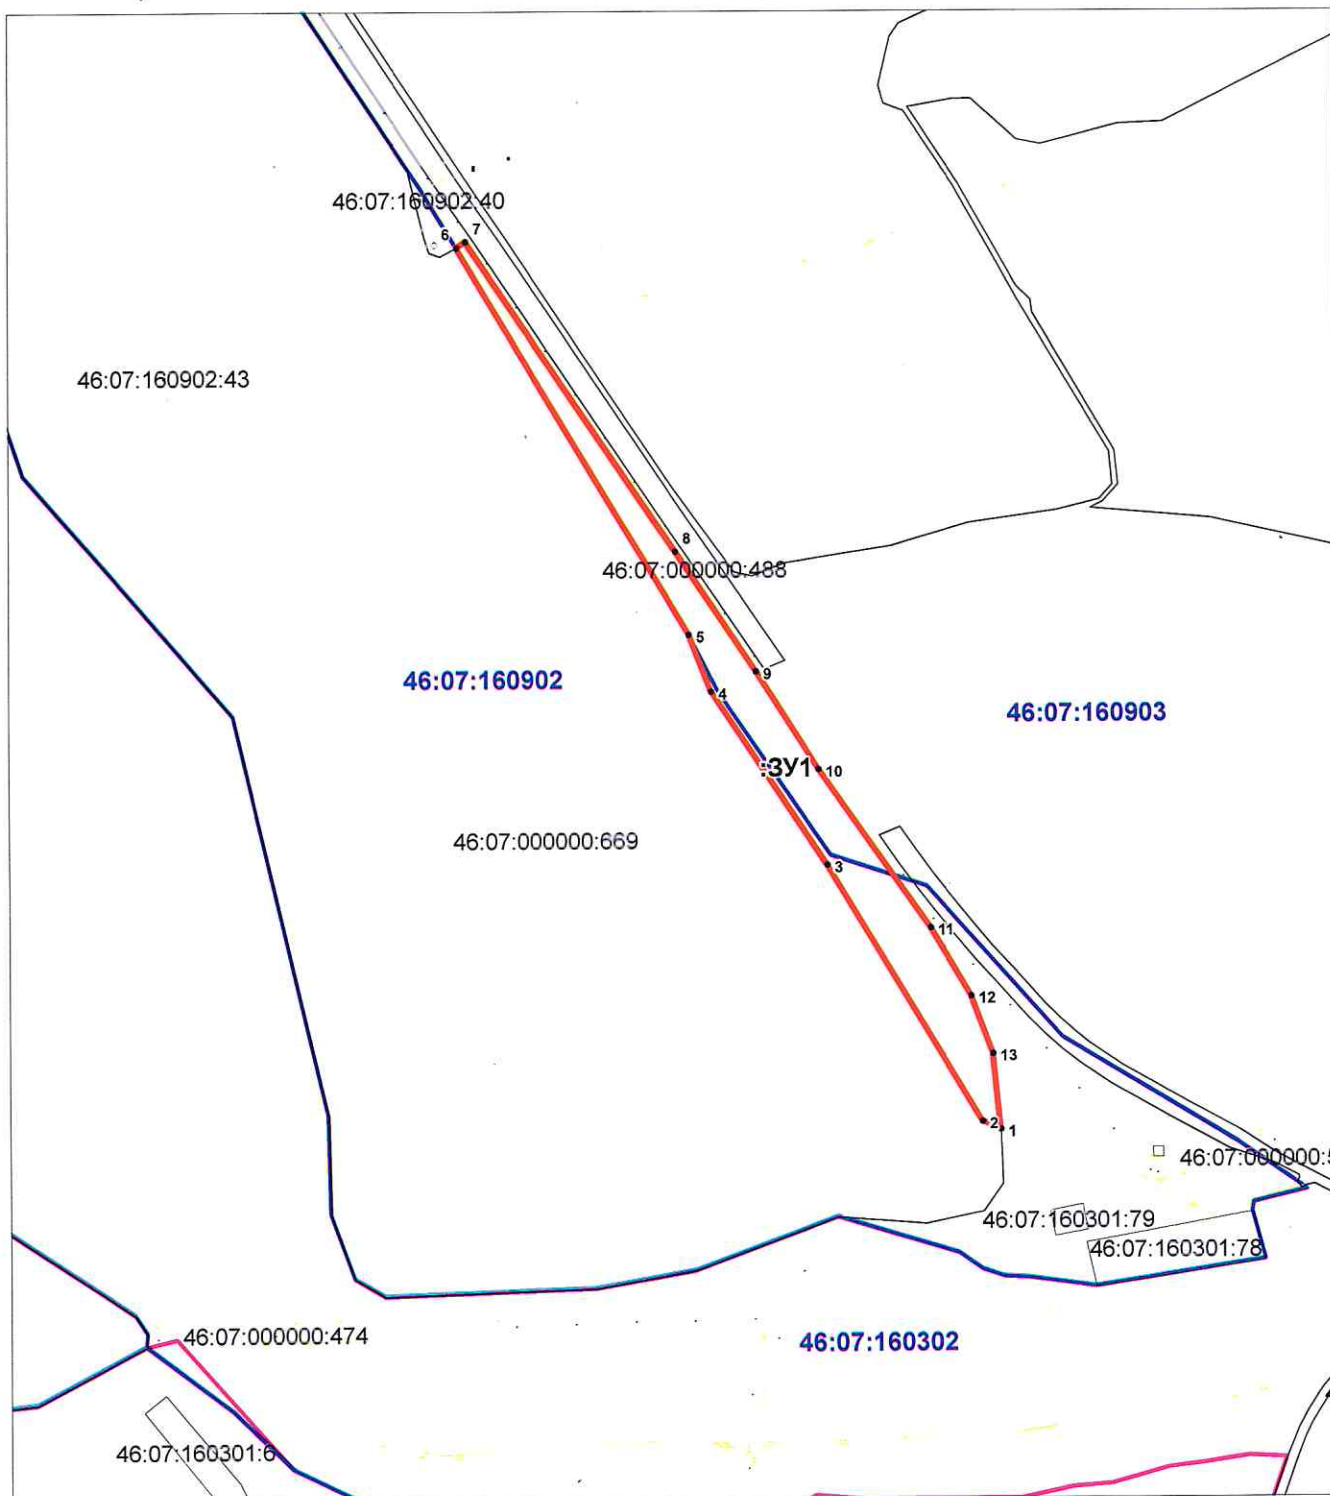

Масштаб 1:10000
МСК-46

Условные обозначения:

	- вновь образованная часть границы, сведения о которой достаточны для определения ее местоположения;
	- граница кадастрового квартала;
	- существующая часть границы земельного участка, имеющиеся в ГКН сведения о которой достаточны для определения ее местоположения;
	- земли общего пользования;
	- границы административно-территориальных образований;
46:07:160902	- номер кадастрового квартала;
46:07:160902:43	- обозначение земельного участка;
:3У1	- обозначение образуемого земельного участка;
	- характерная точка границы земельного участка, сведения о которой отсутствуют в ЕГРН, местоположение которой определено при кадастровых работах;
	- характерная точка границы, образуемого земельного участка.