

Утверждена

(наименование документа об утверждении, включая наименования

органов государственной власти или органов местного

самоуправления, принявших решение об утверждении схемы

или подписавших соглашение о перераспределении земельных участков)

от

№

Схема расположения земельного участка или земельных участков на кадастровом плане территории


Условный номер земельного участка :ЗУ1

(указывается в случае, если предусматривается образование двух и более земельных участков)

Площадь земельного участка 40895 м²

(указывается проектная площадь образуемого земельного участка, вычисленная с использованием технологических и программных средств, в том числе размещенных на официальном сайте федерального органа исполнительной власти, уполномоченного Правительством Российской Федерации на осуществление государственного кадастрового учета, государственной регистрации прав, ведение Единого государственного реестра недвижимости и предоставление сведений, содержащихся в Едином государственном реестре недвижимости, в информационно-телекоммуникационной сети "Интернет" (далее - официальный сайт), с округлением до 1 квадратного метра. Указанное значение площади земельного участка может быть уточнено при проведении кадастровых работ не более чем на десять процентов)

Обозначение характерных точек границ	Координаты, м	
	X	Y
1	2	3
1	431192,65	2231359,51
2	431309,78	2231522,65
3	431264,09	2231537,56
4	431172,53	2231536,67
5	431142,16	2231531,44
6	431126,06	2231534,52
7	431091,20	2231549,56
8	431030,70	2231572,45
9	430992,75	2231516,10
10	430953,15	2231463,22
1	431192,65	2231359,51

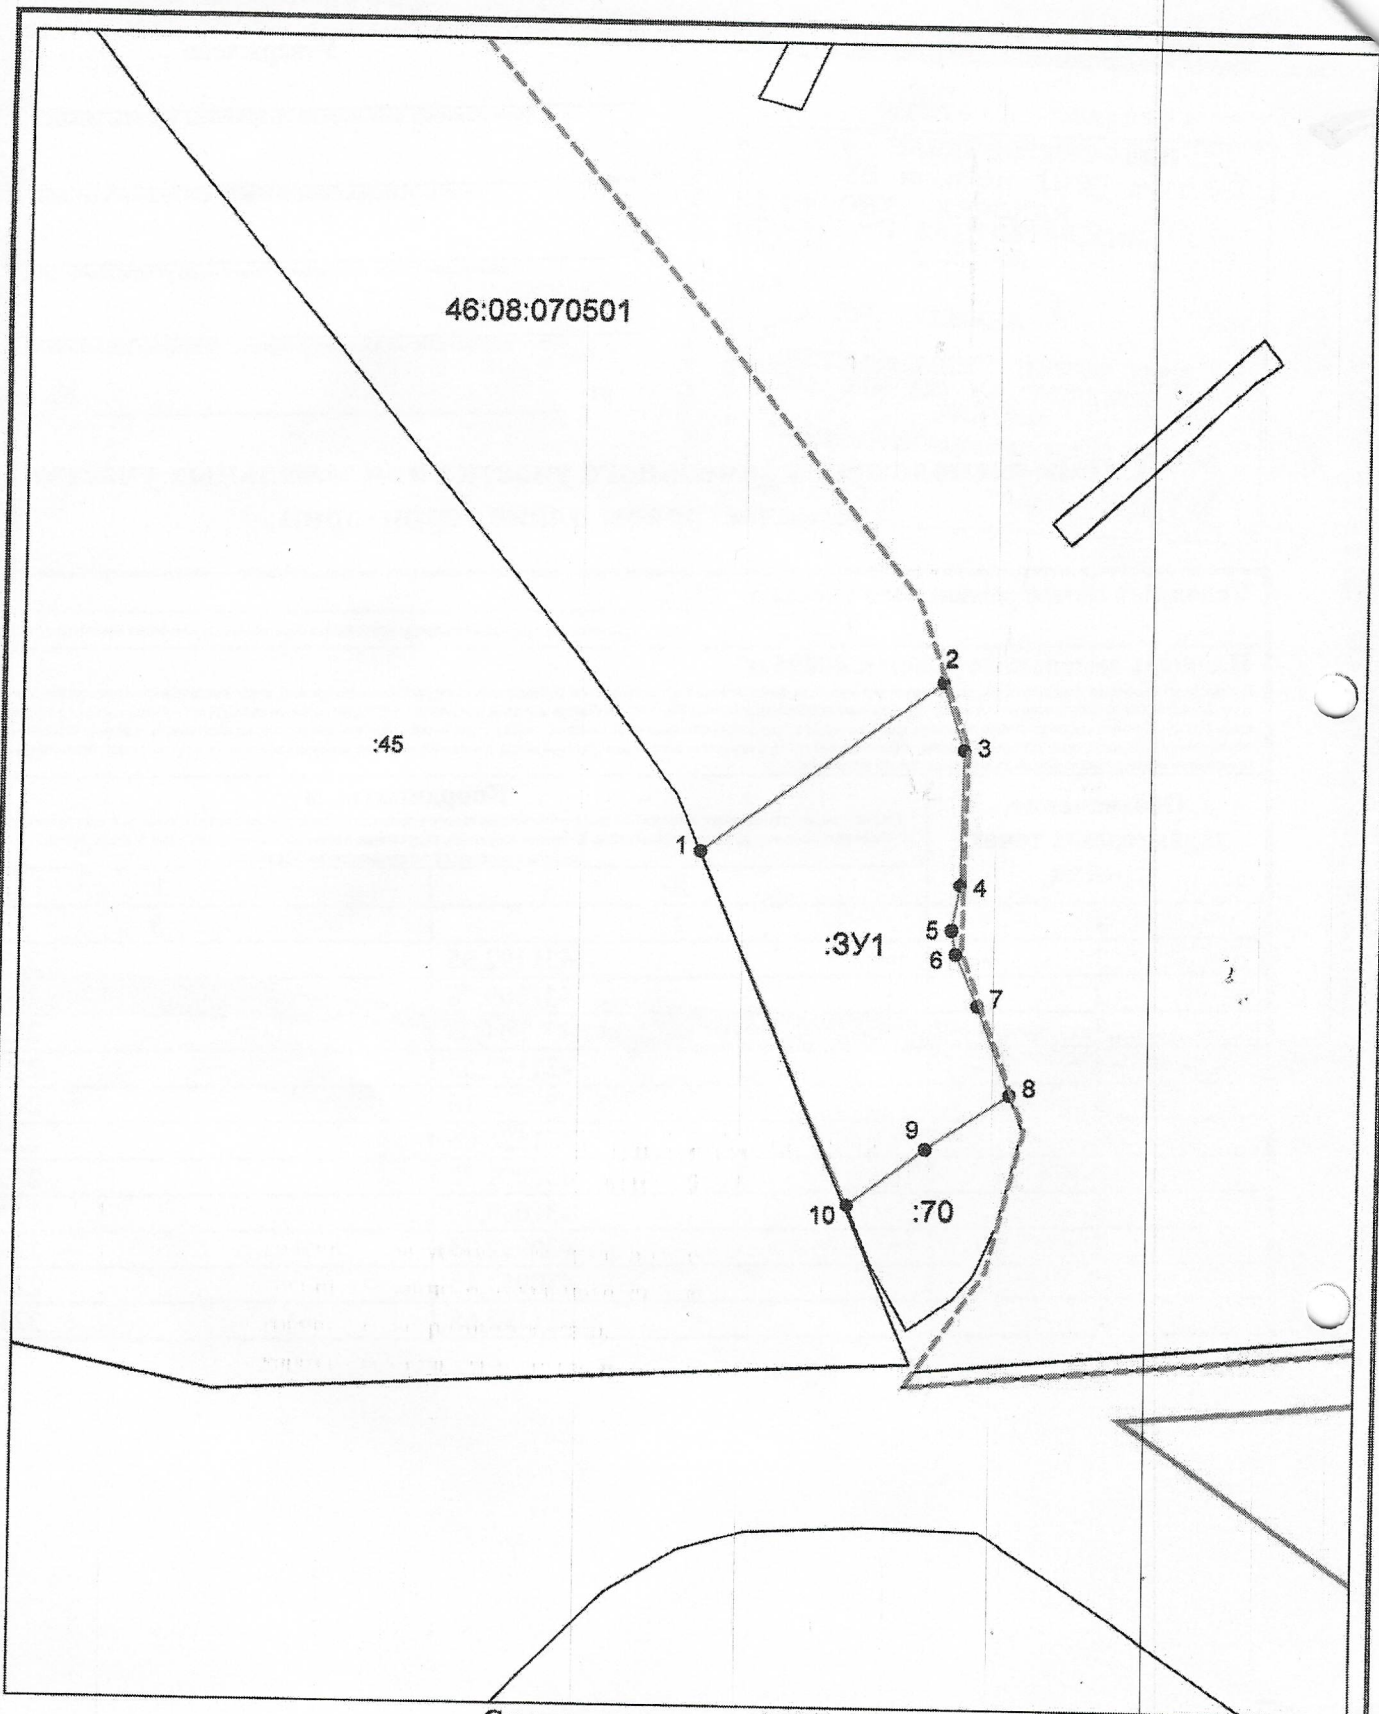

Система координат: МСК-46
Масштаб 1:5173

Условные обозначения:

- граница образуемого земельного участка,
- граница учтенного земельного участка,
- - - граница кадастрового квартала,
- — характерная точка границы земельного участка.

План кадастрового квартала 46:08:070501

46:08:070501

Условные обозначения:

границы образуемого ЗУ

(площадь 40895 кв.м.)

границы смежного
земельного участка

:ЗУ1

:45

:70

:ЗУ1

:45