

Утверждена

(наименование документа об утверждении, включая наименования

органов государственной власти или органов местного

самоуправления, принявших решение об утверждении схемы


или подписавших соглашение о перераспределении земельных участков)

от _____ № _____

**Схема расположения земельного участка или земельных участков на
кадастровом плане территории**

Условный номер земельного участка (указывается в случае, если предусматривается образование двух и более земельных участков)		
Площадь земельного участка 213000 м² (указывается проектная площадь образуемого земельного участка, вычисленная с использованием технологических и программных средств, в том числе размещенных на официальном сайте федерального органа исполнительной власти, уполномоченного Правительством Российской Федерации на осуществление государственного кадастрового учета, государственной регистрации прав, ведение Единого государственного реестра недвижимости и предоставление сведений, содержащихся в Едином государственном реестре недвижимости, в информационно-телекоммуникационной сети "Интернет" (далее - официальный сайт), с округлением до 1 квадратного метра. Указанное значение площади земельного участка может быть уточнено при проведении кадастровых работ не более чем на десять процентов)		
Обозначение характерных точек границы	Координаты, м	
	(указываются в случае подготовки схемы расположения земельного участка с использованием технологических и программных средств, в том числе размещенных на официальном сайте. Значения координат, полученные с использованием указанных технологических и программных средств, указываются с округлением до 0,01 метра)	
1	X	Y
2	2	3
1	446255.22	1292318.02
2	446250.57	1292331.37
3	446232.12	1292354.02
4	446210.07	1292388.97
5	446196.46	1292447.26
6	446181.57	1292558.17
7	446168.97	1292582.77
8	446155.77	1292592.37
9	446120.67	1292603.17
10	446108.07	1292627.47
11	446109.87	1292649.07
12	446126.47	1292685.96
13	446132.31	1292713.45
14	446118.89	1292728.04
15	446075.33	1292711.61
16	446043.87	1292711.77
17	446022.67	1292723.27
18	446006.00	1292739.29
19	445996.77	1292767.87
20	446003.07	1292800.27
21	446027.61	1292862.36

22	446026.77	1292878.57
23	446009.07	1292922.67
24	445987.17	1292965.27
25	445941.55	1293030.05
26	445902.55	1293049.85
27	445840.75	1293060.05
28	445816.95	1293066.81
29	445797.69	1293053.44
30	445772.46	1293050.86
31	445746.25	1293054.35
32	445719.25	1293063.65
33	445701.25	1293062.45
34	445691.35	1293056.75
35	445686.92	1293039.46
36	445703.13	1292969.75
37	445722.82	1292871.54
38	445731.42	1292840.65
39	445723.42	1292832.78
40	445697.25	1292829.74
41	445684.50	1292813.51
42	445686.21	1292795.75
43	445713.21	1292678.33
44	445719.42	1292654.02
45	445734.87	1292647.87
46	445760.67	1292644.27
47	445774.47	1292632.87
48	445782.57	1292609.77
49	445787.97	1292582.17
50	445796.07	1292567.17
51	445812.27	1292556.67
52	445883.97	1292546.77
53	445942.77	1292545.87
54	445968.68	1292539.78
55	445980.61	1292532.62
56	445985.98	1292524.27
57	445972.86	1292412.72
58	445968.09	1292372.75
59	445978.95	1292356.99
60	445990.77	1292351.47
61	445996.77	1292345.77
62	446017.77	1292340.52
63	446169.27	1292327.92
64	446180.82	1292324.17
65	446192.07	1292313.67
66	446202.42	1292304.69
67	446213.96	1292303.40
68	446226.42	1292297.47
69	446235.87	1292297.47
70	446247.27	1292302.12
71	446252.67	1292307.82
1	446255.22	1292318.02
68	446226.42	1292297.47
69	446235.87	1292297.47
70	446247.27	1292302.12
71	446252.67	1292307.82
1	446255.22	1292318.02

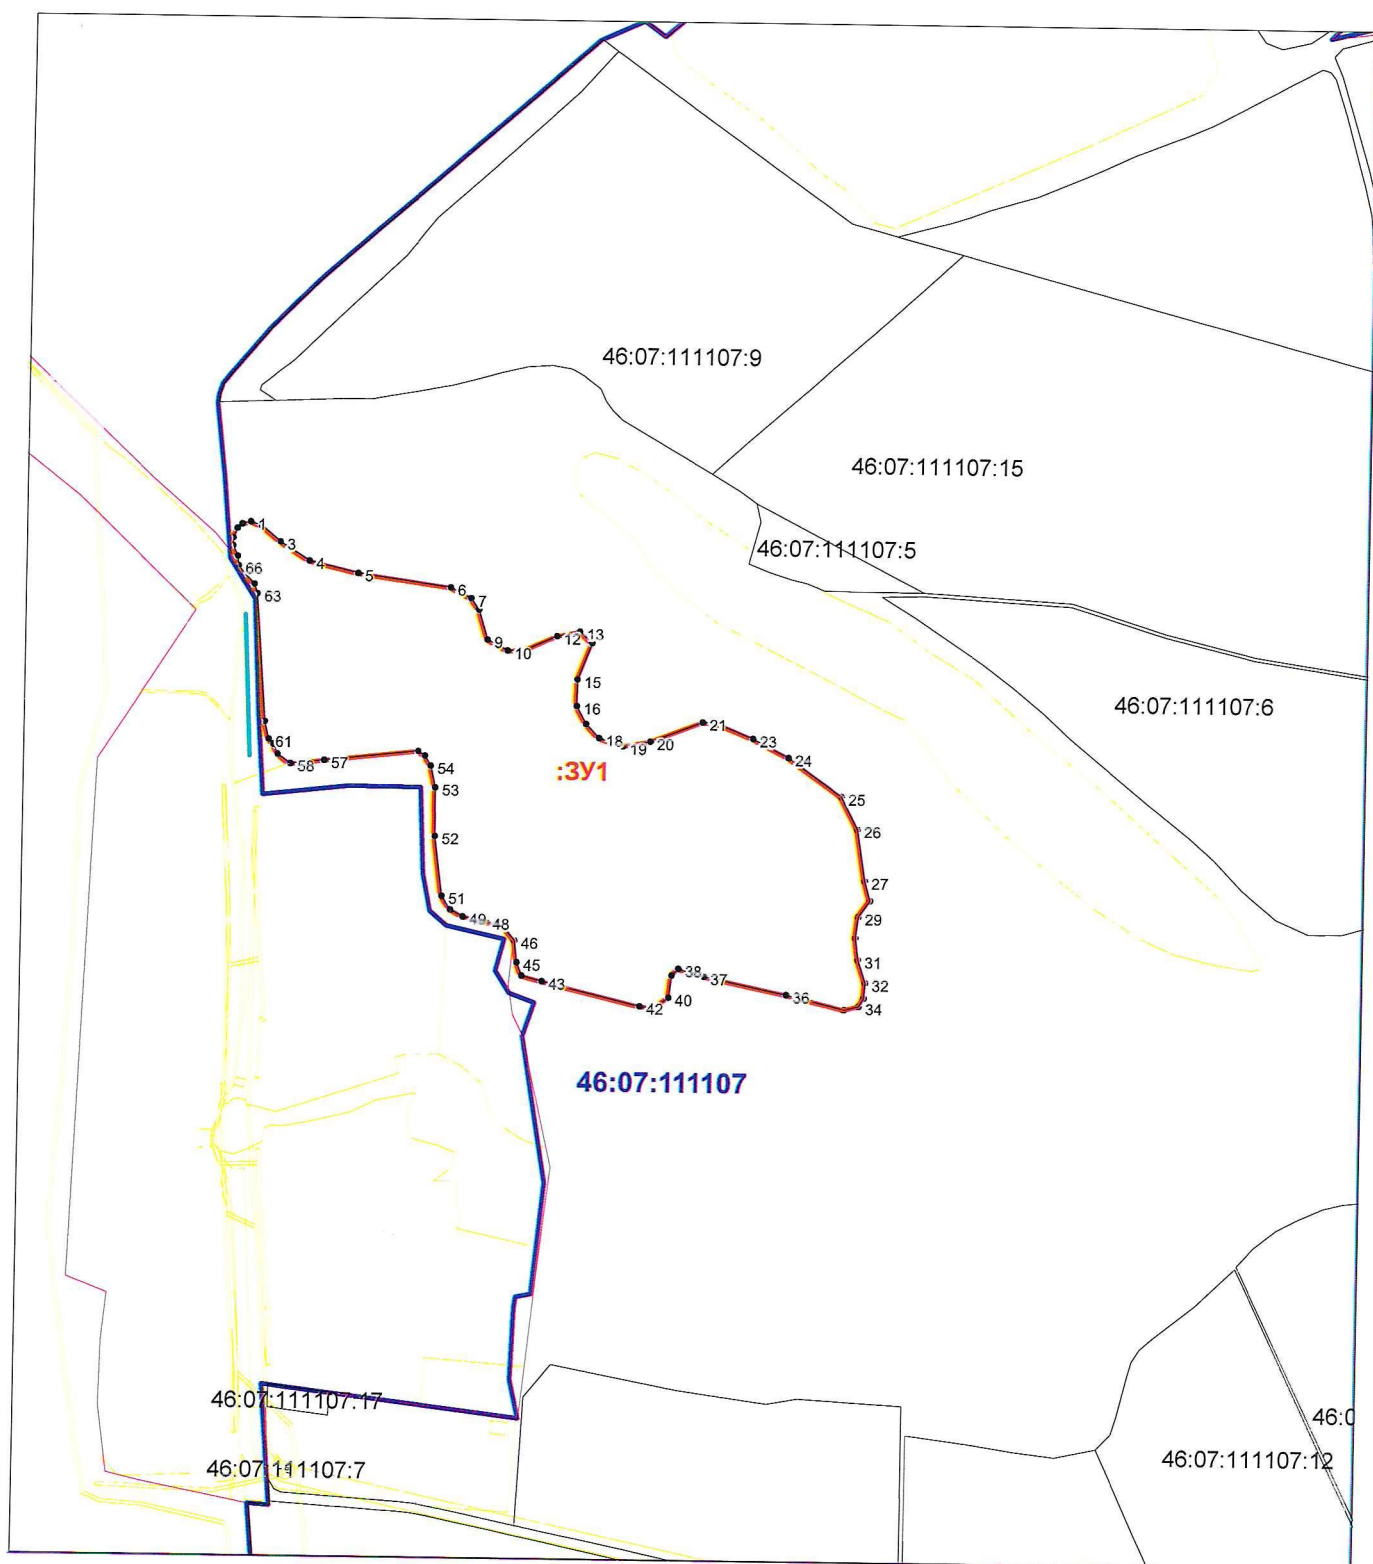

Масштаб 1:10000

Условные обозначения:



- вновь образованная часть границы, сведения о которой достаточны для определения ее местоположения;



- граница кадастрового квартала;



- существующая часть границы земельного участка, имеющиеся в ГКН сведения о которой достаточны для определения ее местоположения;



- земли общего пользования;



- границы административно-территориальных образований;

46:07:111107

- номер кадастрового квартала;

46:07:111107:8

- обозначение земельного участка;

:3У1

- обозначение образуемого земельного участка;



- характерная точка границы земельного участка, сведения о которой отсутствуют в ЕГРН, местоположение которой определено при кадастровых работах;



- характерная точка границы, образуемого земельного участка.