

Утверждена

(наименование документа об утверждении, включая наименования

органов государственной власти или органов местного

самоуправления, принявших решение об утверждении схемы


или подписавших соглашение о перераспределении земельных участков)

от

№

**Схема расположения земельного участка или земельных участков
на кадастровом плане территории**

Условный номер земельного участка :ЗУ1		
Площадь земельного участка 59777 м ²		
Обозначение характерных точек границ	Координаты, м	
	X	Y
1	2	3
1		2227080,10
2	433047,29	2227081,06
3	433053,66	2227098,79
9	433171,94	2227136,49
10	433171,25	2227157,23
11	433155,19	2227190,02
12	433101,66	2227207,42
13	433036,75	2227222,81
14	432970,50	2227238,87
15	432866,78	2227237,53
16	432793,84	2227231,17
17	432731,27	2227204,07
18	432684,77	2227158,57
19	432679,41	2227085,63
4	432720,23	2227061,65
5	432760,40	2227092,62
6	432779,18	2227105,14
7	432800,68	2227104,16
8	432863,95	2227097,40
1	432915,50	2227080,10
	433047,29	

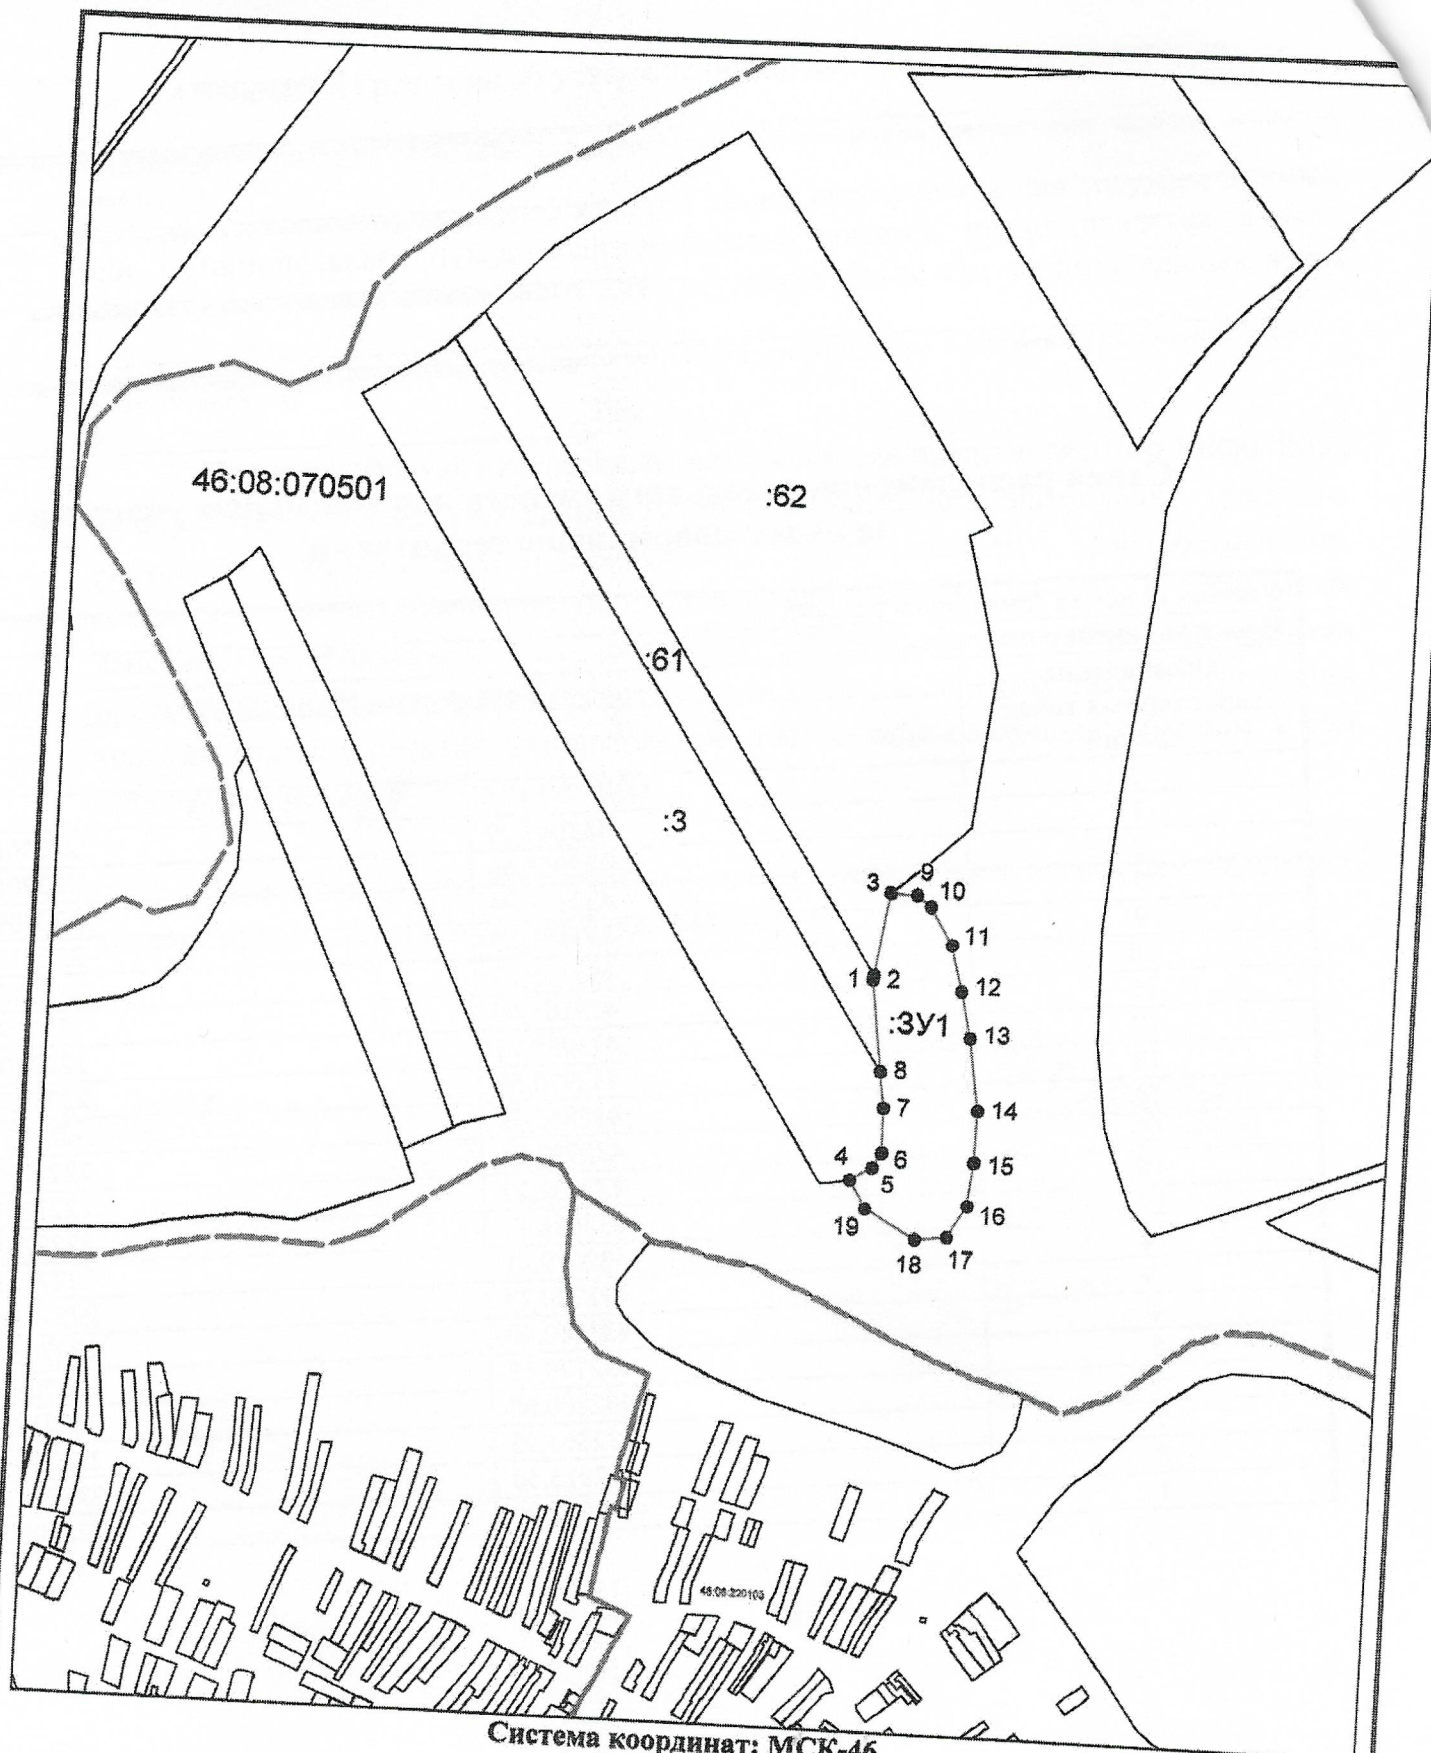

Система координат: МСК-46
 Масштаб 1:10856

Условные обозначения:

- граница образуемого земельного участка,
- - - граница учтенного земельного участка,
- ... граница кадастрового квартала,
- — характерная точка границы земельного участка.

План кадастрового квартала 46:08:070501

:3У1

Условные обозначения:

:3У1

образуемый
земельный участок

(площадью 59777 м.кв.)

